



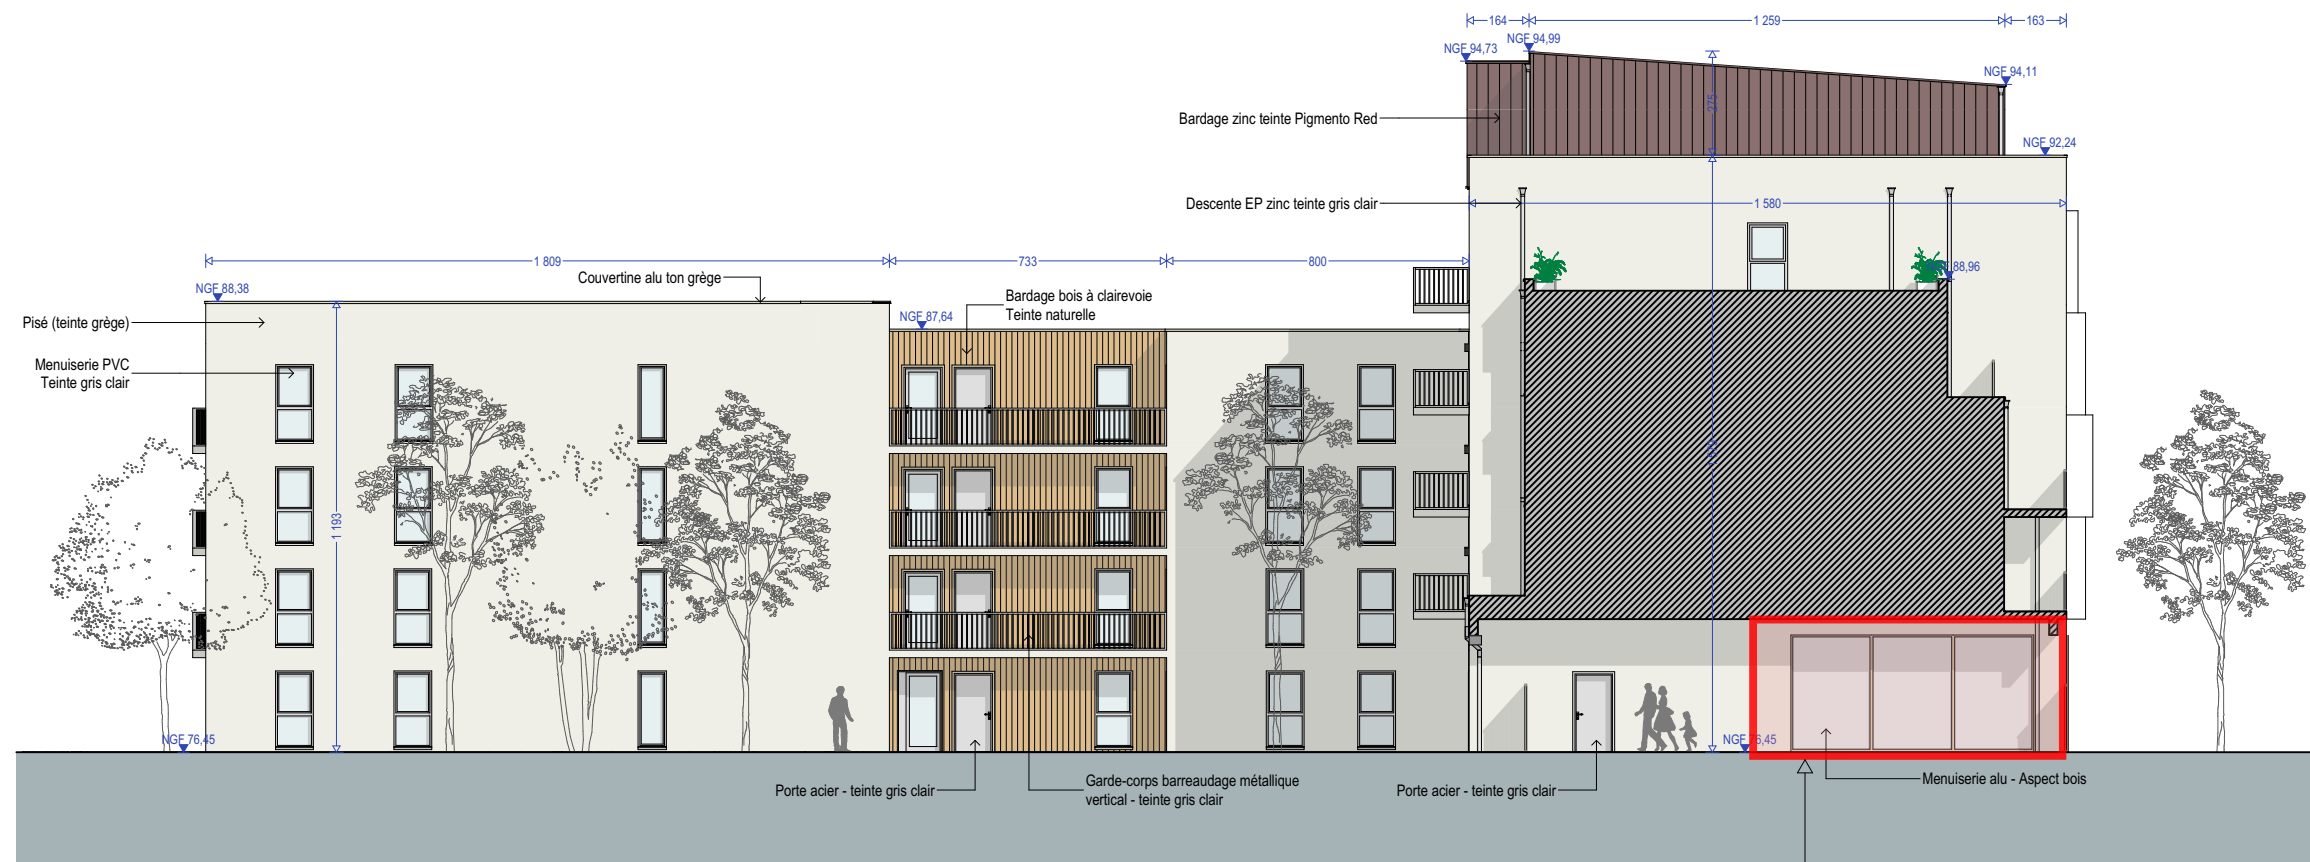

**FA2-N2 - Façade Nord #2**

Zone concernée par l'accueil du public  
Cellule commerciale

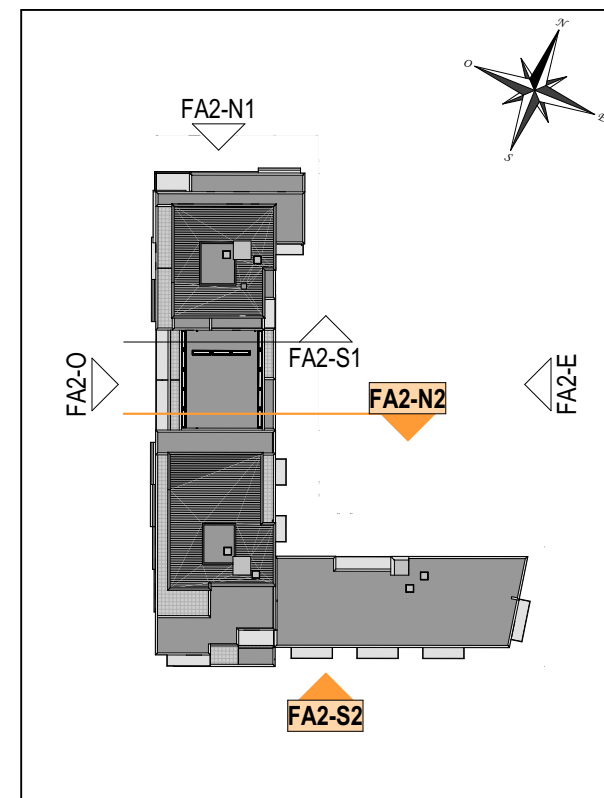

**PLAN DE REPERAGE DES FACADES**



**FA2-S2 - Façade Sud #2**

Zone concernée par l'accueil du public  
Cellule commerciale

J.L. OTTON-C. SANCHEZ  
ARCHITECTES  
15 Avenue du Maréchal Foch  
59130 LAMBERSART  
Tél. 03 20 51 22 22 - Fax 03 20 43 81 93