



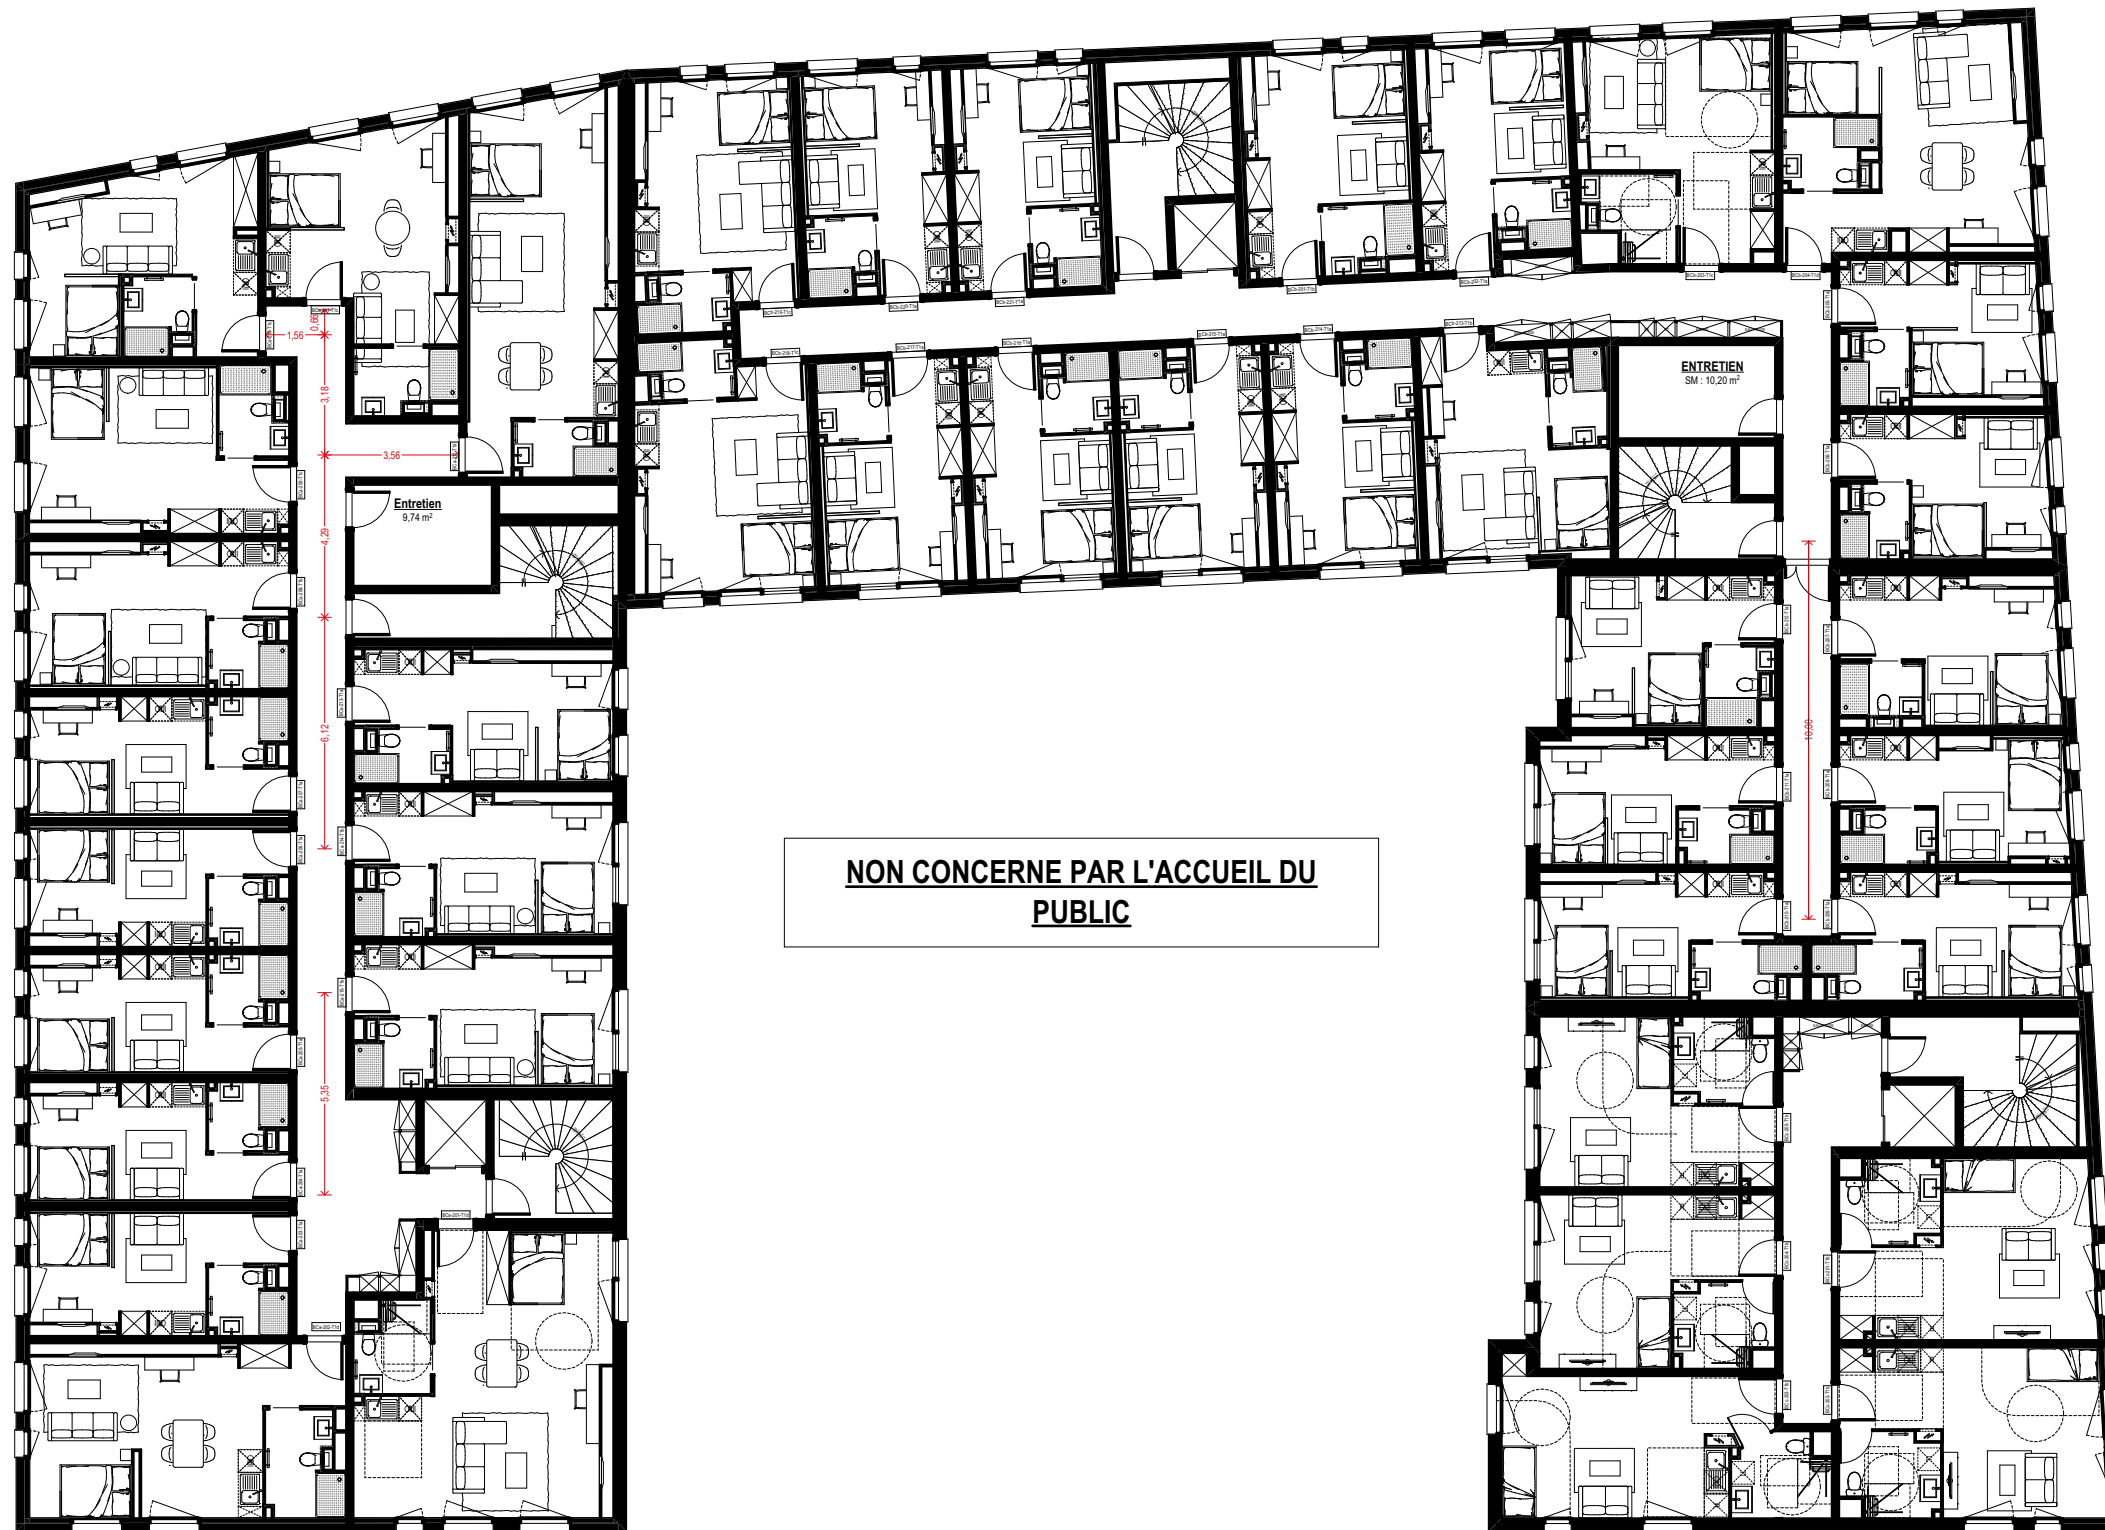

OTTON
SANCHEZ
ARCHITECTES

Maîtrise d'Oeuvre
SCP OTTON SANCHEZ
15 avenue du Maréchal Foch
59130 LAMBERSART
Tel : 03.20.51.22.22

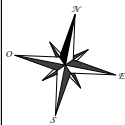

Urbaniste-Paysagiste
OPUS URBAIN
27 rue de l'Espérance
75013 PARIS
Tel : 01.87.44.62.66

Maîtrise d'Ouvrage :
SCCV FONTAINEBLEAU SUBSTANCES
FIDUCIM
42 rue Bassano
75008 PARIS
Tel: 01.40.75.02.00



PARC DES SUBSTANCES
Avenue du Maréchal de Villars
77920 FONTAINEBLEAU

titre :
BASE CAMP - PLAN R+2

n° projet : 1842	date : Avril 2021	phase : PC	indice : -	échelle : 1:200	n° plan : PC-PC39-40
----------------------------	-----------------------------	----------------------	----------------------	---------------------------	--------------------------------