




NOTA BENE:
Les zones ERP des cellules commerciales (situées en RDC et R+1)
seront réceptionnées comme non aménagées.
Aucun équipement, mobilier n'est prévu dans le cadre du présent
permis de construire et marché de travaux.
Les aménagements ultérieurs par les acquéreurs seront sujets à Déclaration Préalable.

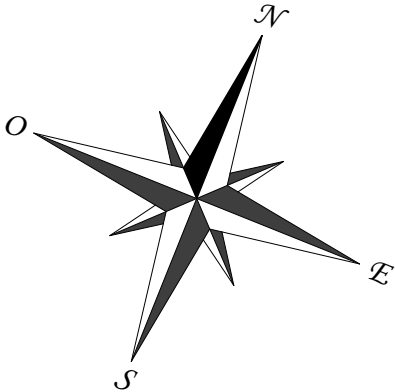

COMMERCE A1-1 / R+1

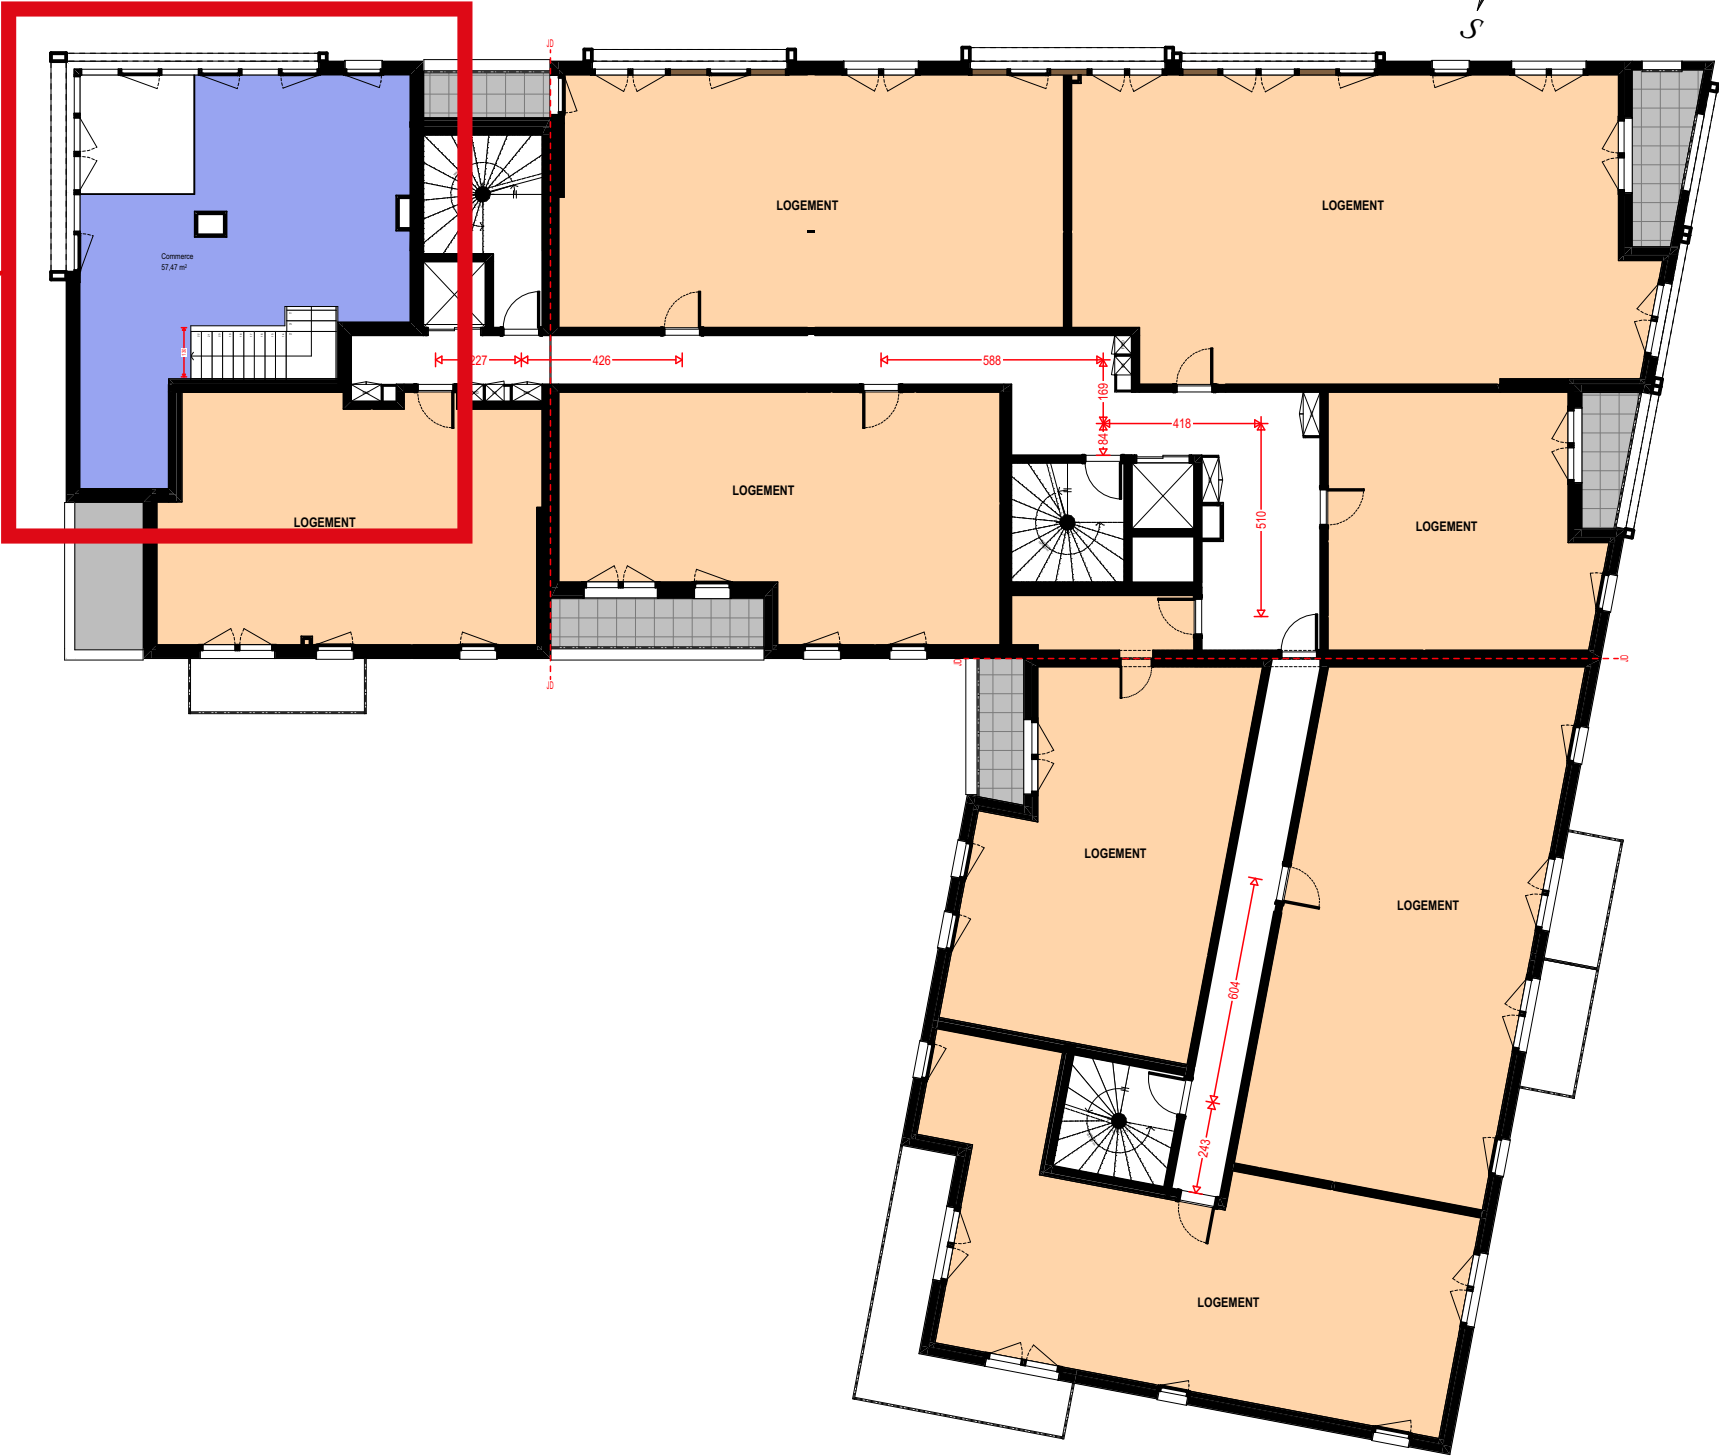

COMMERCE A1-1 / R+1 (zoom)

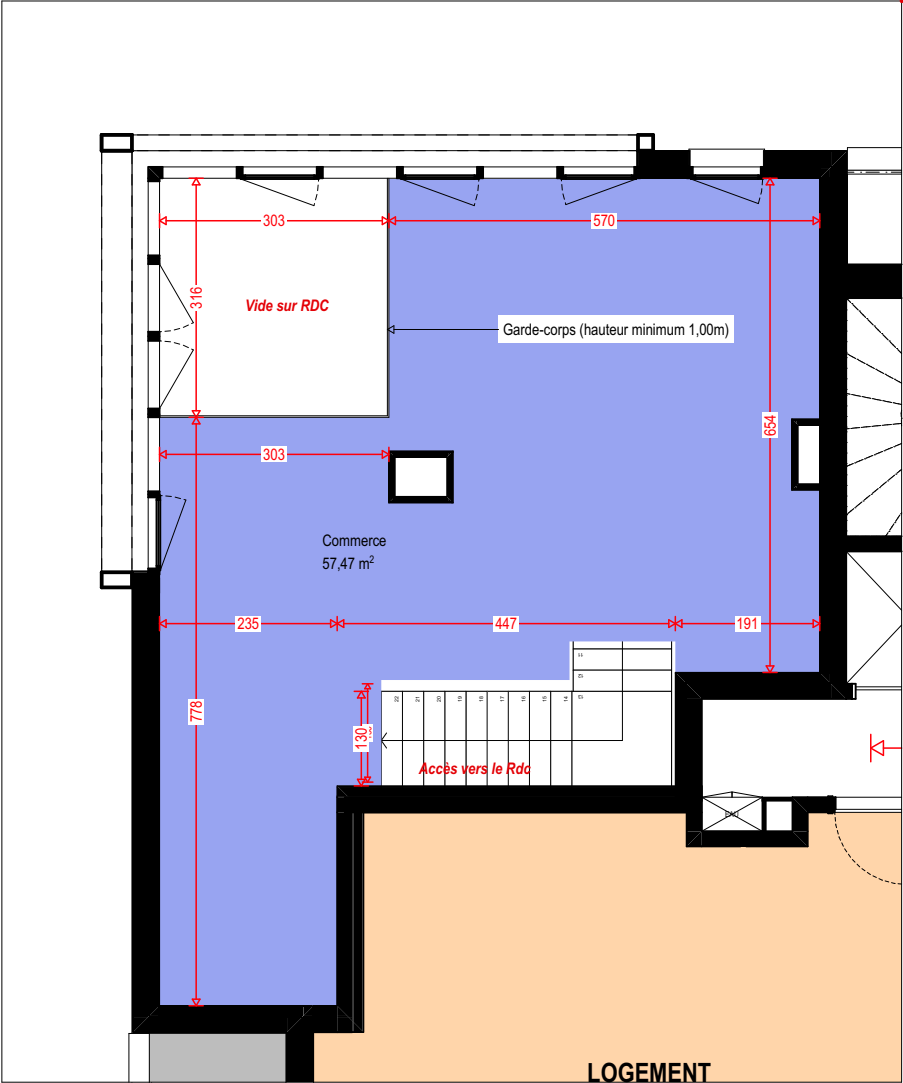

J.L. OTTON-C. SANCHEZ
ARCHITECTES
15 Avenue du Maréchal Foch
59130 LAMBERSART
Tél. 03 20 51 22 22 - Fax 03 20 43 81 93

OTTON
SANCHEZ
ARCHITECTES

Maîtrise d'Oeuvre
SCP OTTON SANCHEZ
15 avenue du Maréchal Foch
59130 LAMBERSART
Tel : 03.20.51.22.22



Urbaniste-Paysagiste
OPUS URBAIN
27 rue de l'Espérance
75013 PARIS
Tel : 01.87.44.62.66

Maîtrise d'Ouvrage :
SCCV FONTAINEBLEAU SUBSISTANCES
FIDUCIM
42 rue Bassano
75008 PARIS
Tel: 01.40.75.02.00



PARC DES SUBSISTANCES
Avenue du Maréchal de Villars
77920 FONTAINEBLEAU

titre :
ILOT A - BATIMENT A1 - R+1 (et zoom sur zone ERP)

n° projet :	date :	phase :	indice :	échelle :	n° plan :
1842	Avril 2021	PC	-	1:200, 1:100	PC39/40