



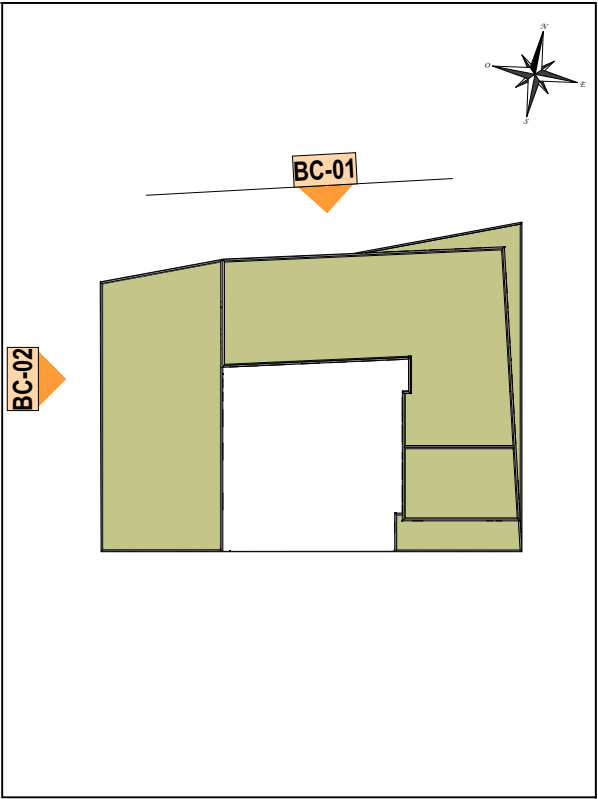

PLAN DE REPERAGE DES FACADES

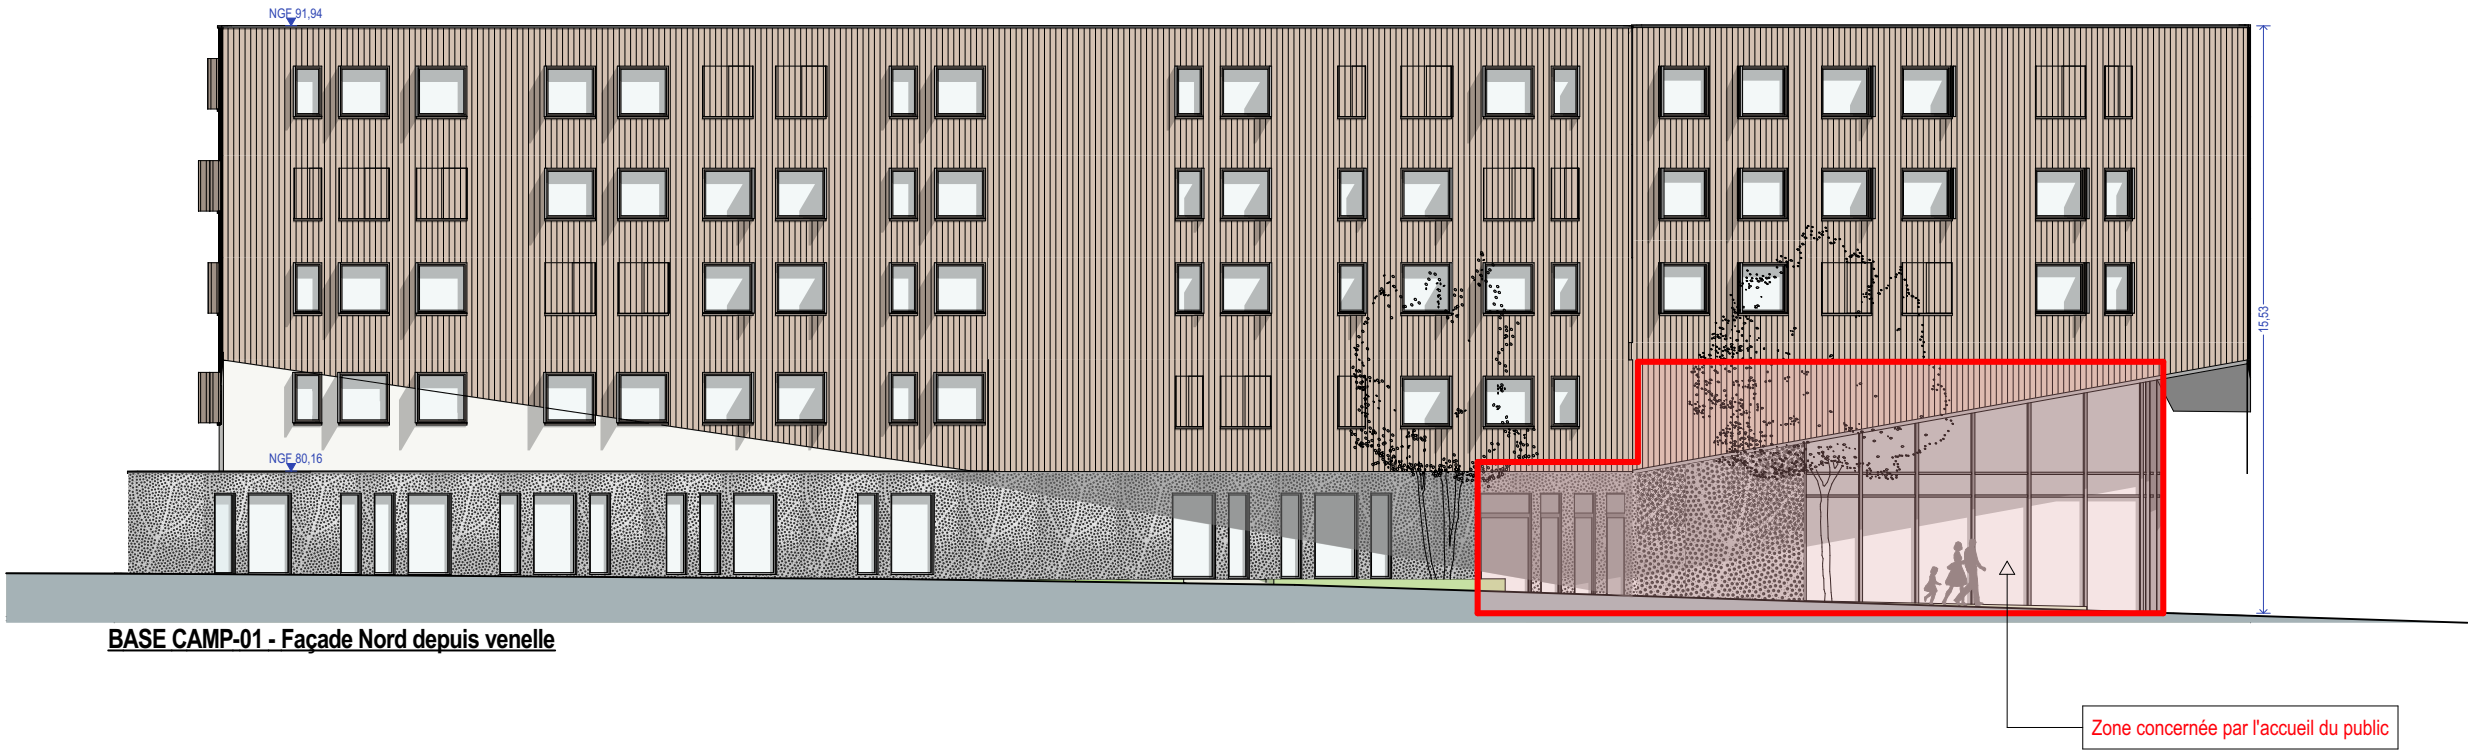