


NOTA BENE:
Les zones ERP des cellules commerciales (situées en RDC et R+1)
seront réceptionnées comme non aménagées.
Aucun équipement, mobilier n'est prévu dans le cadre du présent
permis de construire et marché de travaux.
Les aménagements ultérieurs par les acquéreurs seront sujets à Déclaration Préalable.

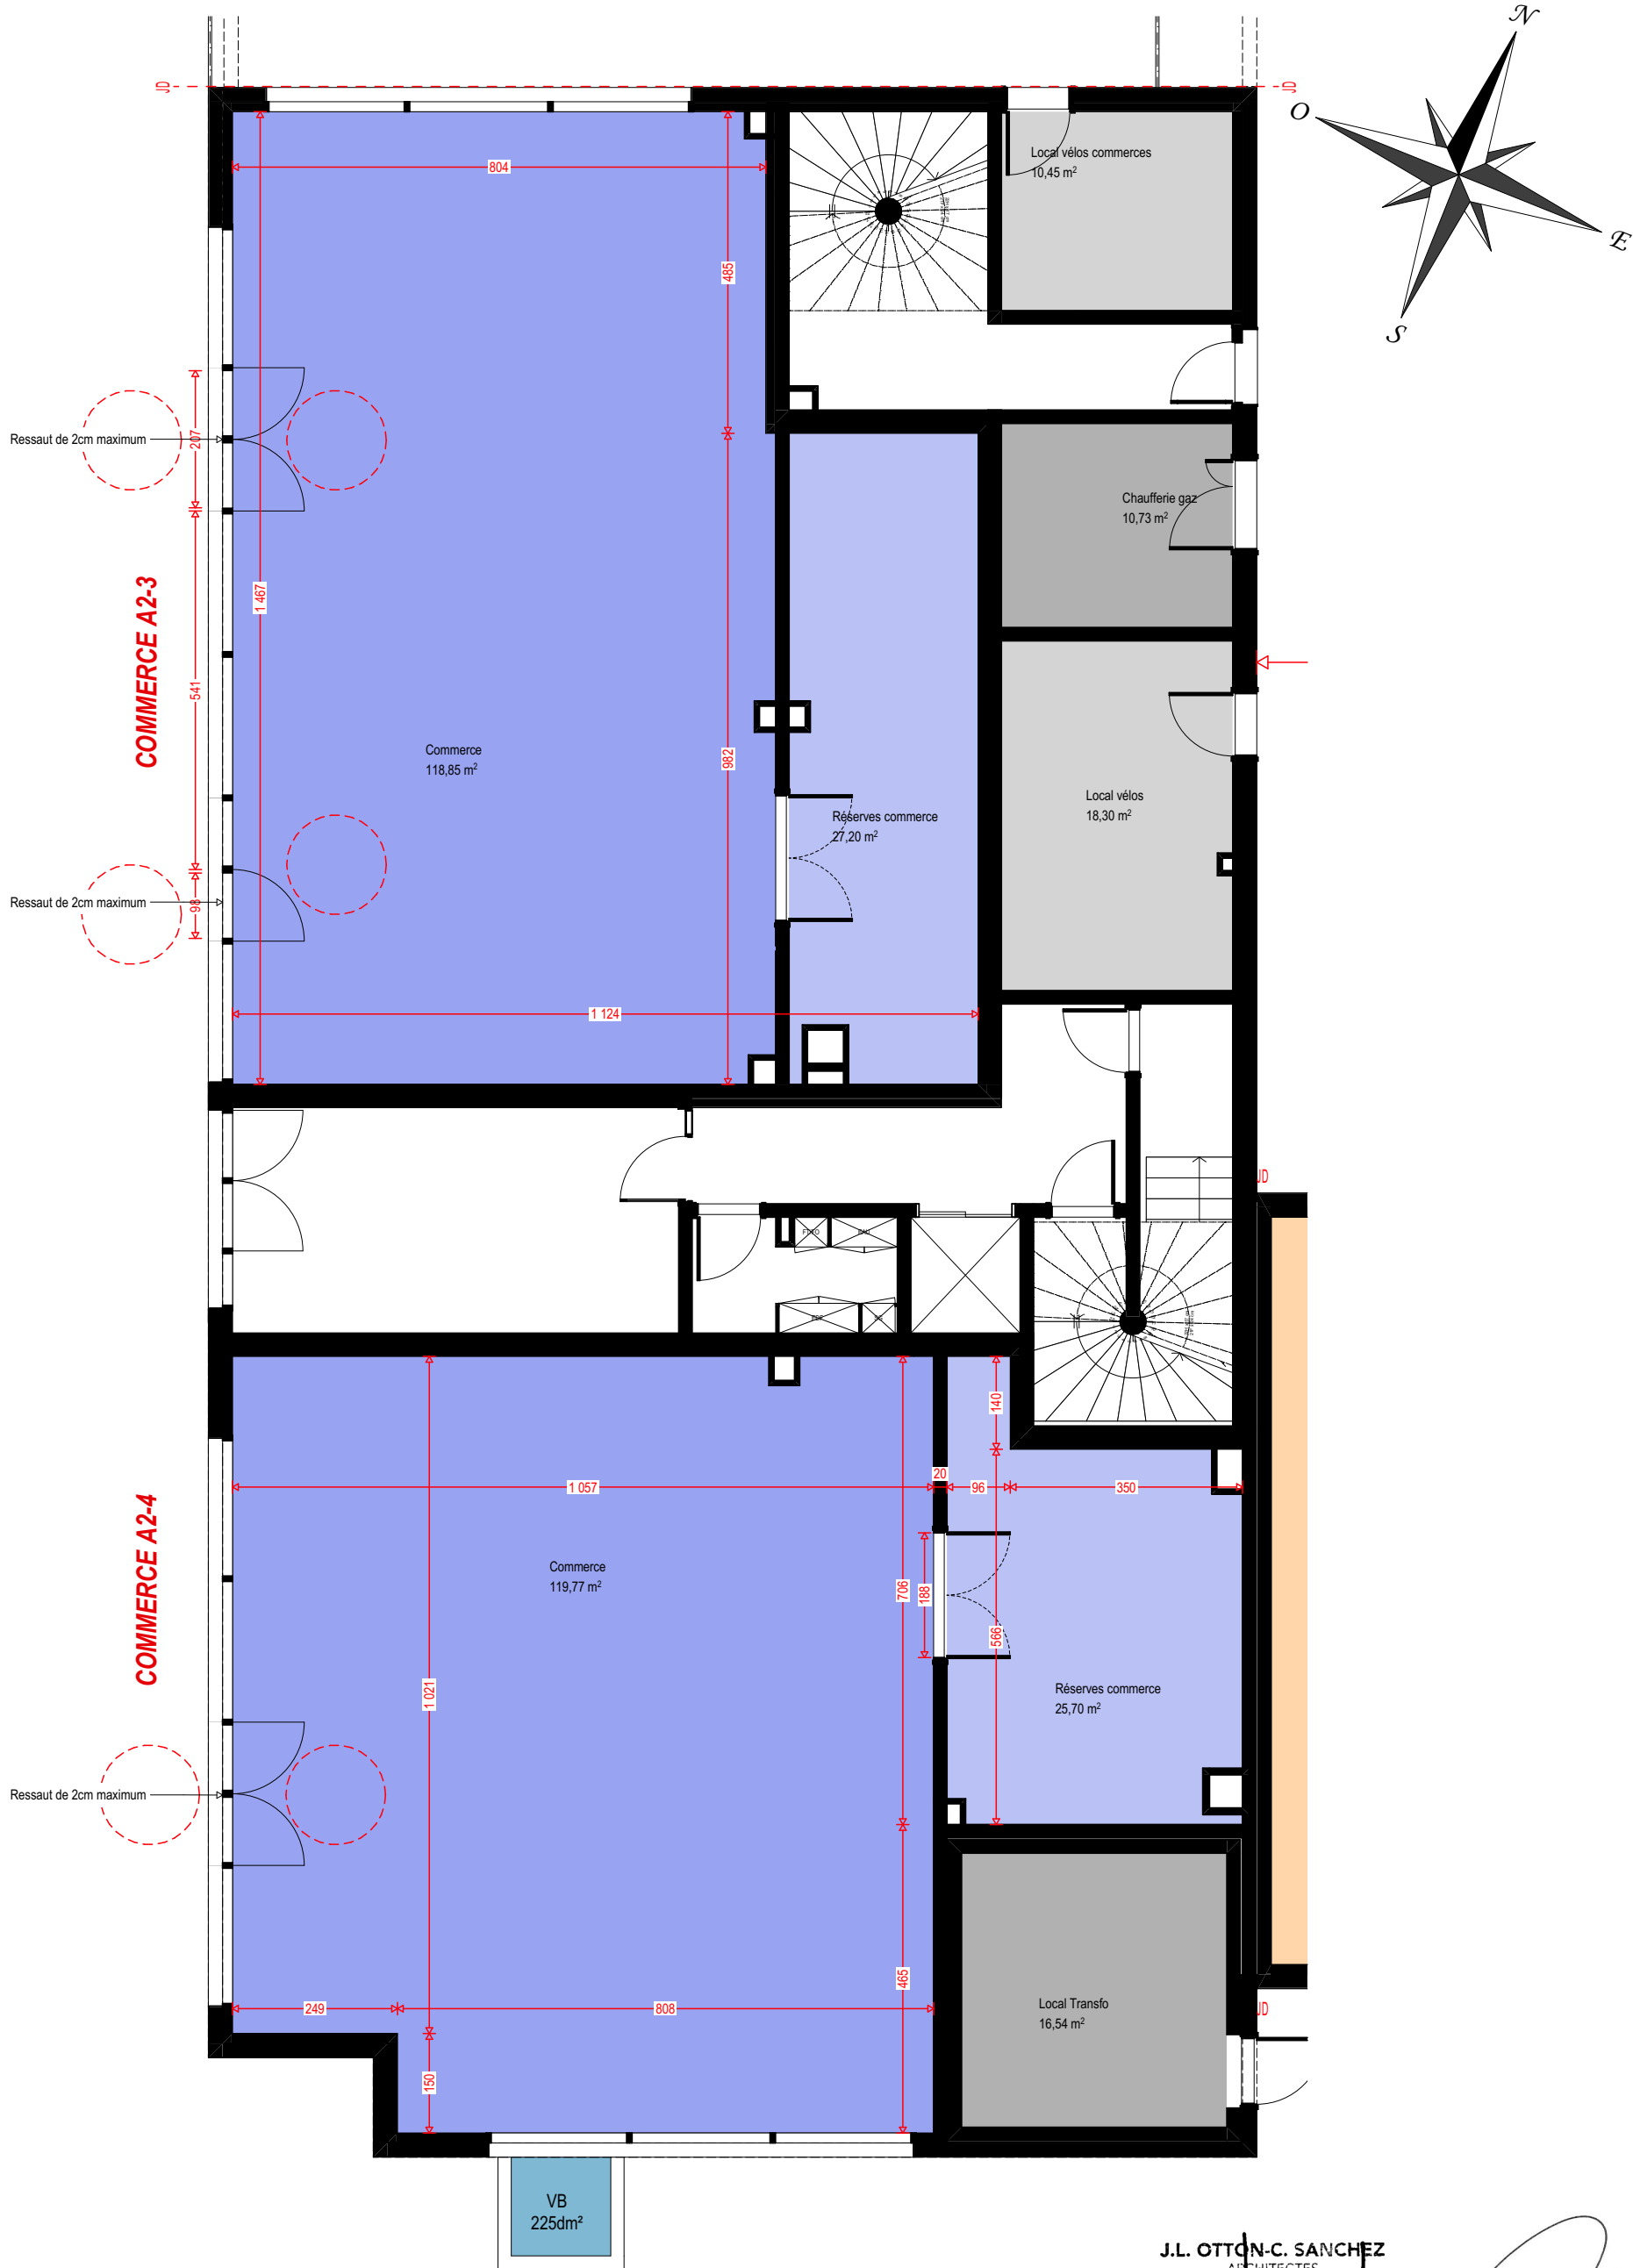

J.L. OTTON-C. SANCHEZ
ARCHITECTES
15 Avenue du Maréchal Foch
59130 LAMBERSART
Tél. 03 20 51 22 22 - Fax 03 20 13 80 93