




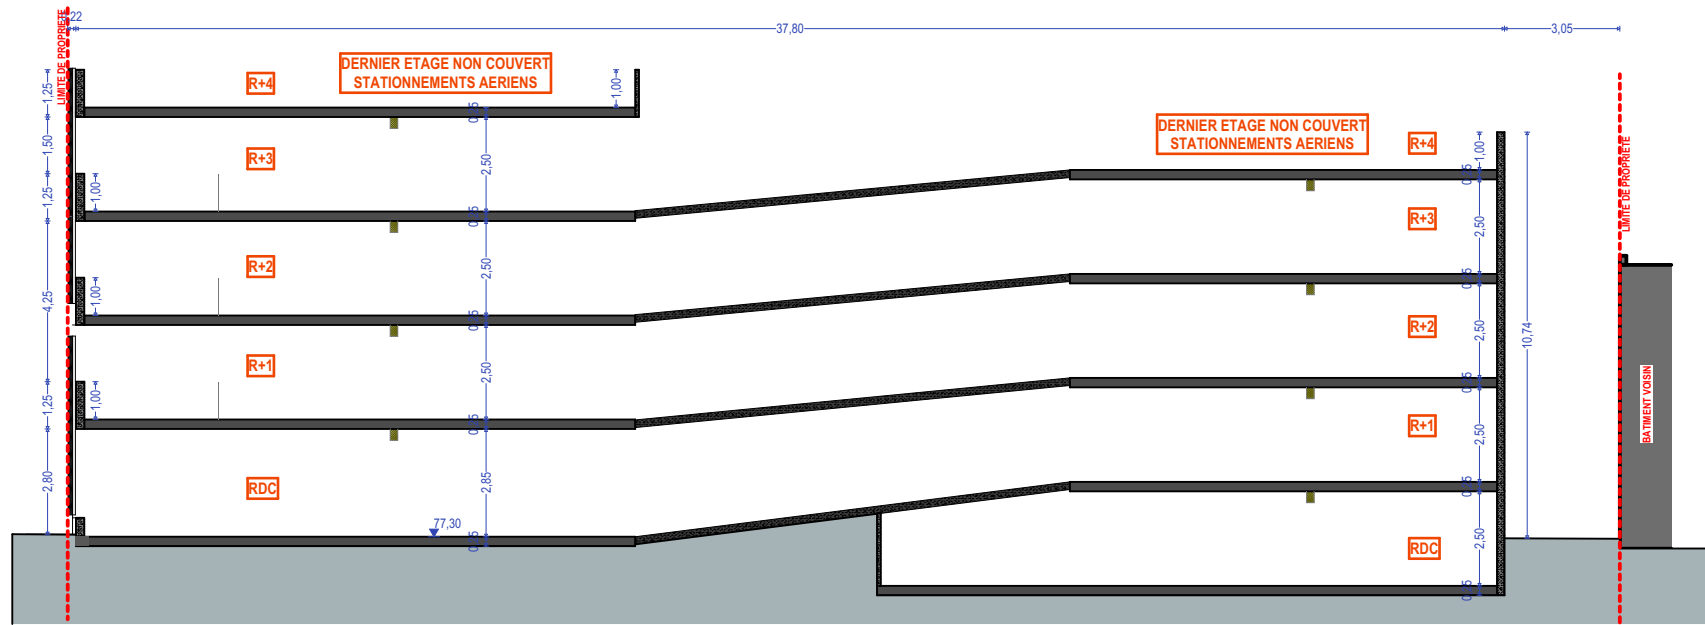


COUPE 1

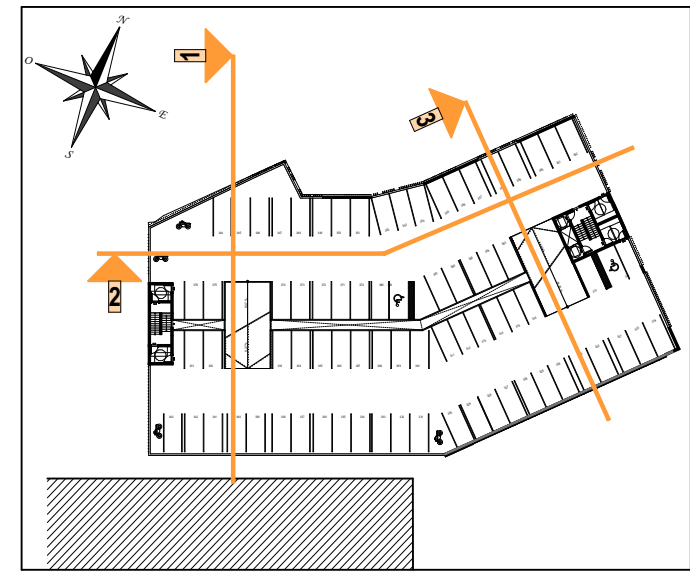

PLAN DE REPERAGE COUPE

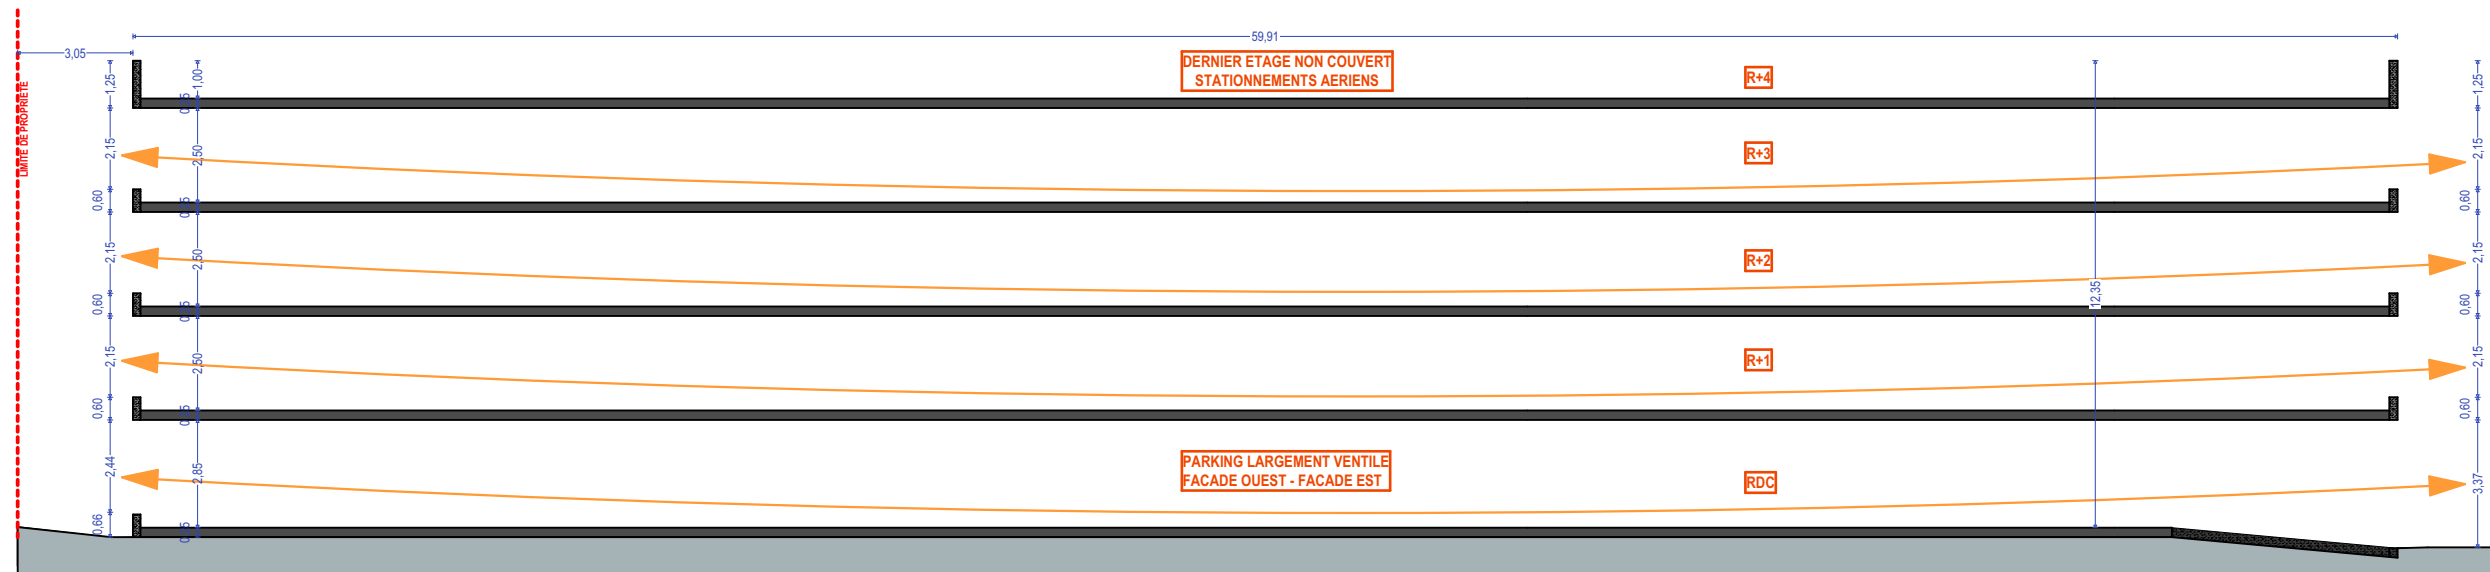

COUPE 2

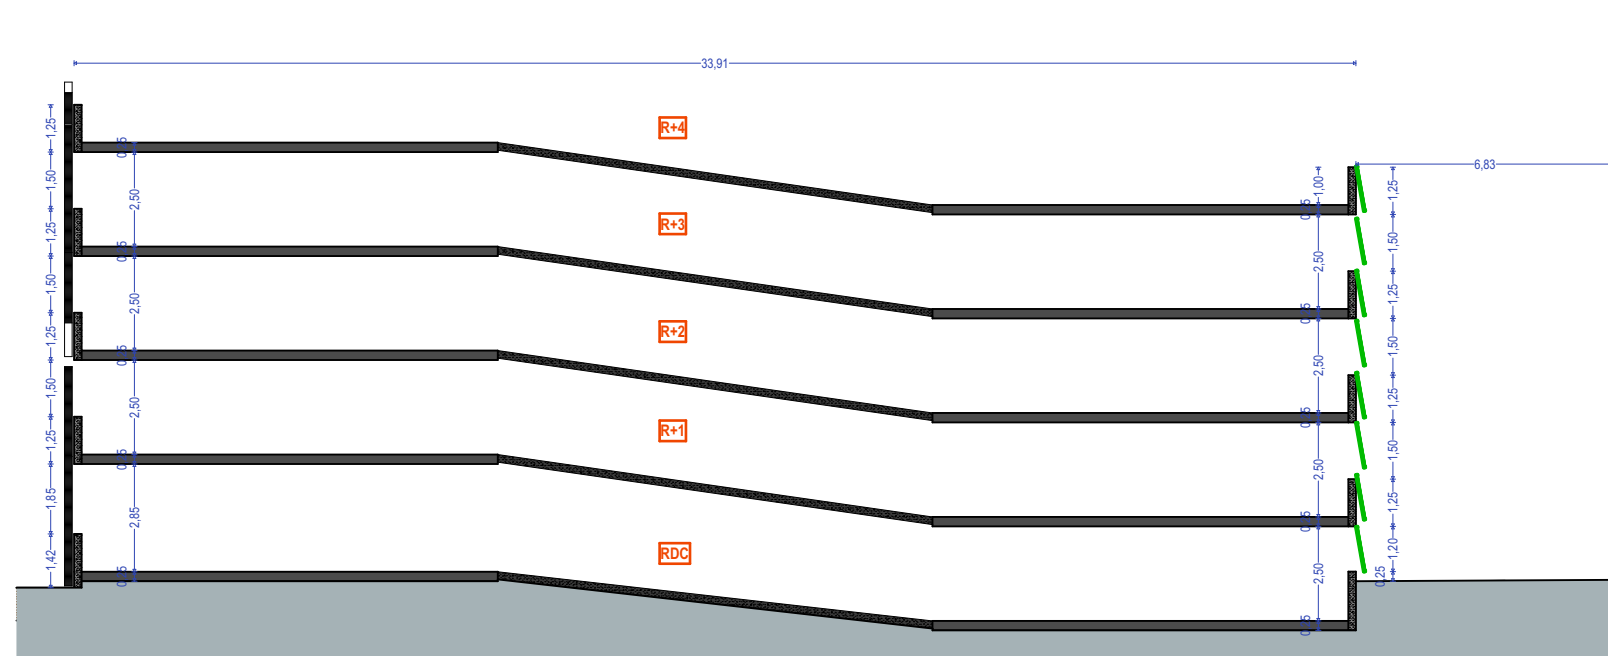

COUPE 3

J.L. OTTON-C. SANCHEZ
ARCHITECTES
15 Avenue du Maréchal Foch
59130 LAMBERSART
Tél. 03 20 51 22 22 - Fax 03 20 43 80 93

[Signature]