




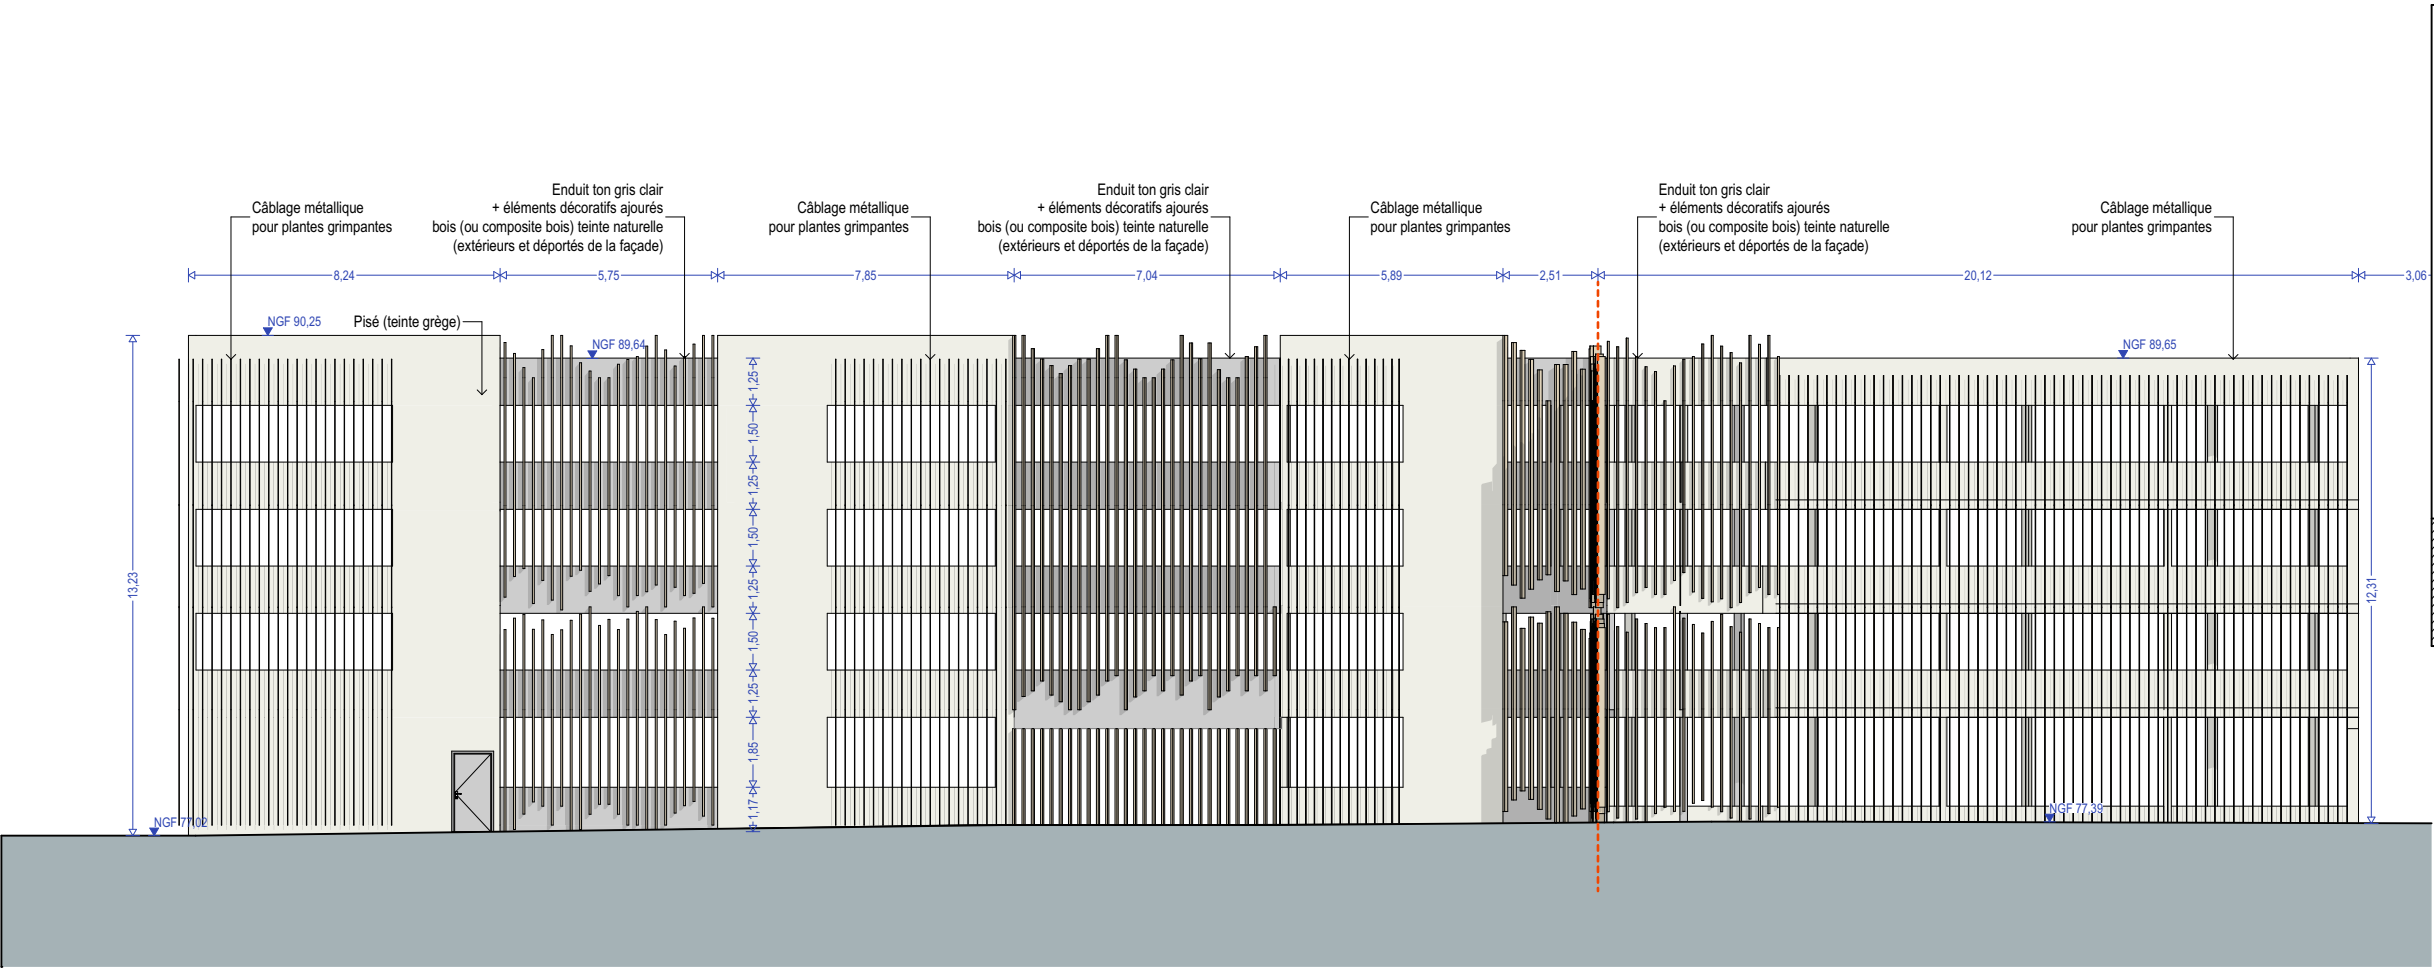


PK-N - Façade Nord

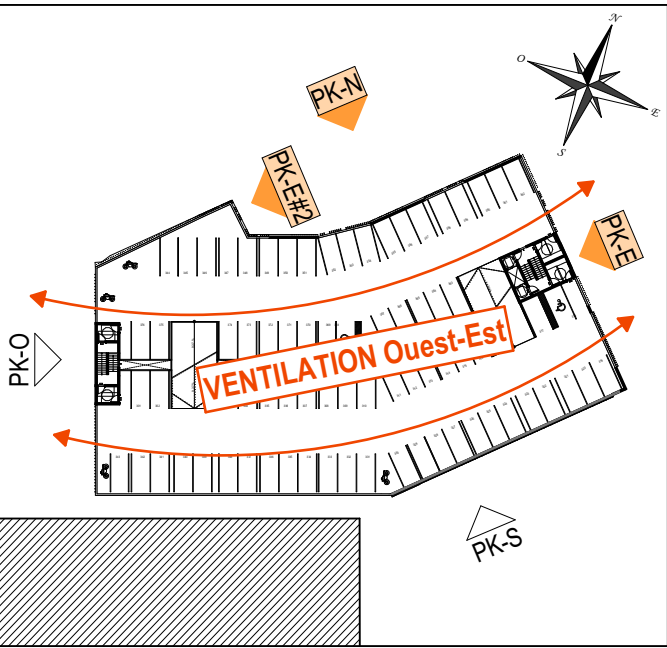

PLAN DE REPERAGE DES FACADES

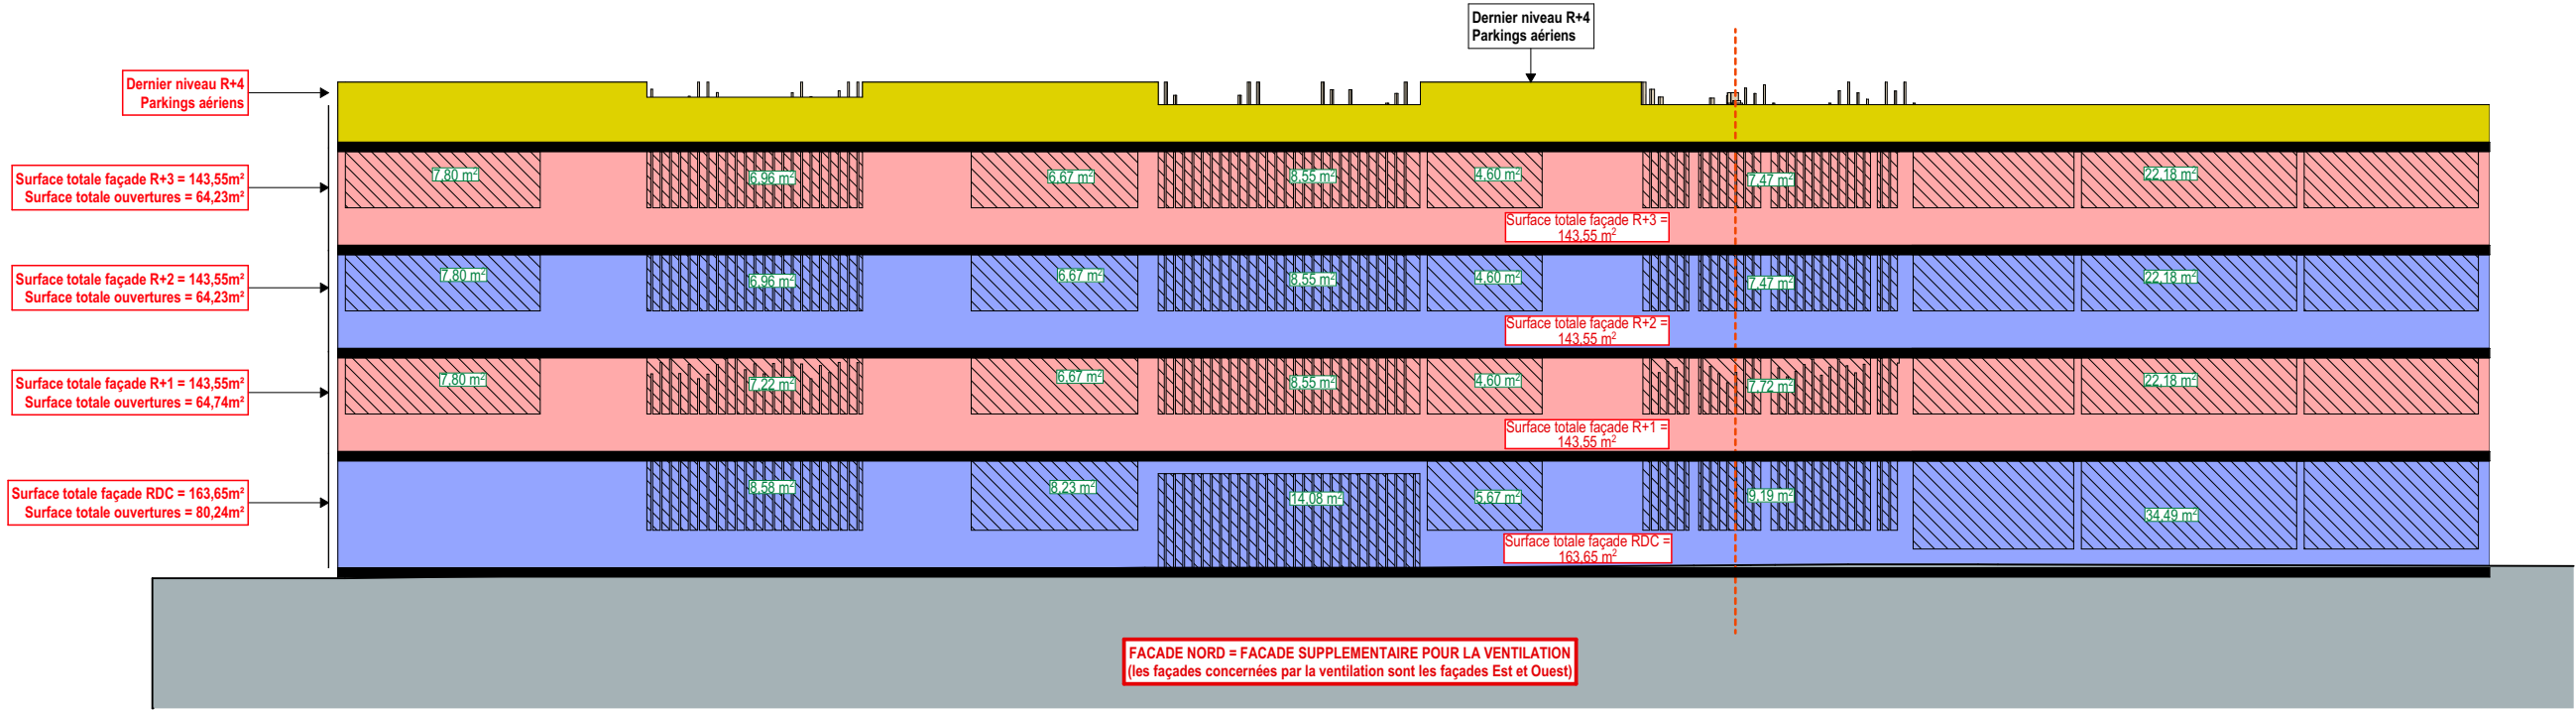

PK-N - Façade Nord

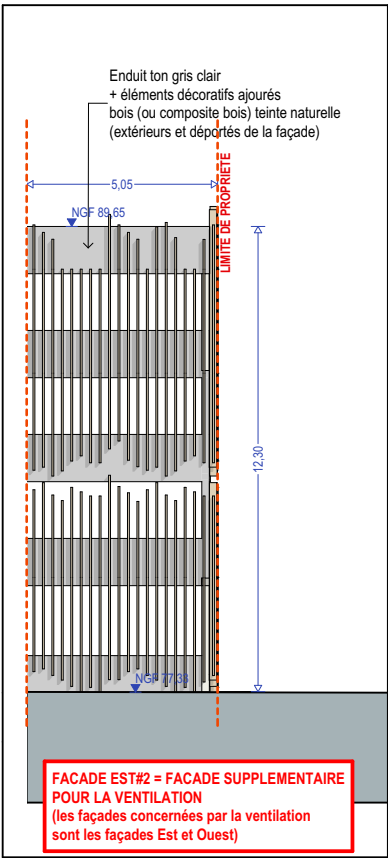

PK-E2 - Façade Est #2