

# PARC DES SUBSISTANCES

Quartier "Le Bréau"  
Avenue du Maréchal de Villars  
77920 FONTAINEBLEAU


## DEMANDE DE PERMIS D'AMENAGER


PA5.1  
Coupes du projet dans le profil du terrain naturel



OPUS URBAIN  
27 rue de l'Espérance 75013 Paris  
01 87 44 62 66  
S.A. au capital de 1000€  
R.C.S. Paris  
SIREN: 832 116 889 0001  
TVA IC: FR 832116889

 Maîtrise d'Ouvrage : <b>SCCV FONTAINEBLEAU SUBSISTANCES</b> 42 rue Bassano 75008 PARIS Tel: 01 40 75 02 00 	 <b>OPUS URBAIN</b> 27 rue de l'Espérance 75013 PARIS Tel : 01.87.44.62.66	Maîtrise d'Oeuvre Urbaniste-Paysagiste  <b>DIAGOBAT</b> 23 Boulevard Van Gogh 59650 Villeneuve-d'Ascq Tel : 03.20.47.23.20	PA
	 <b>PROJEX</b> Bureau d'études 30 Place Salvador Allende 59650 Villeneuve-d'Ascq Tel : 03.20.47.03.01		Ech: 1:100 juillet 2021

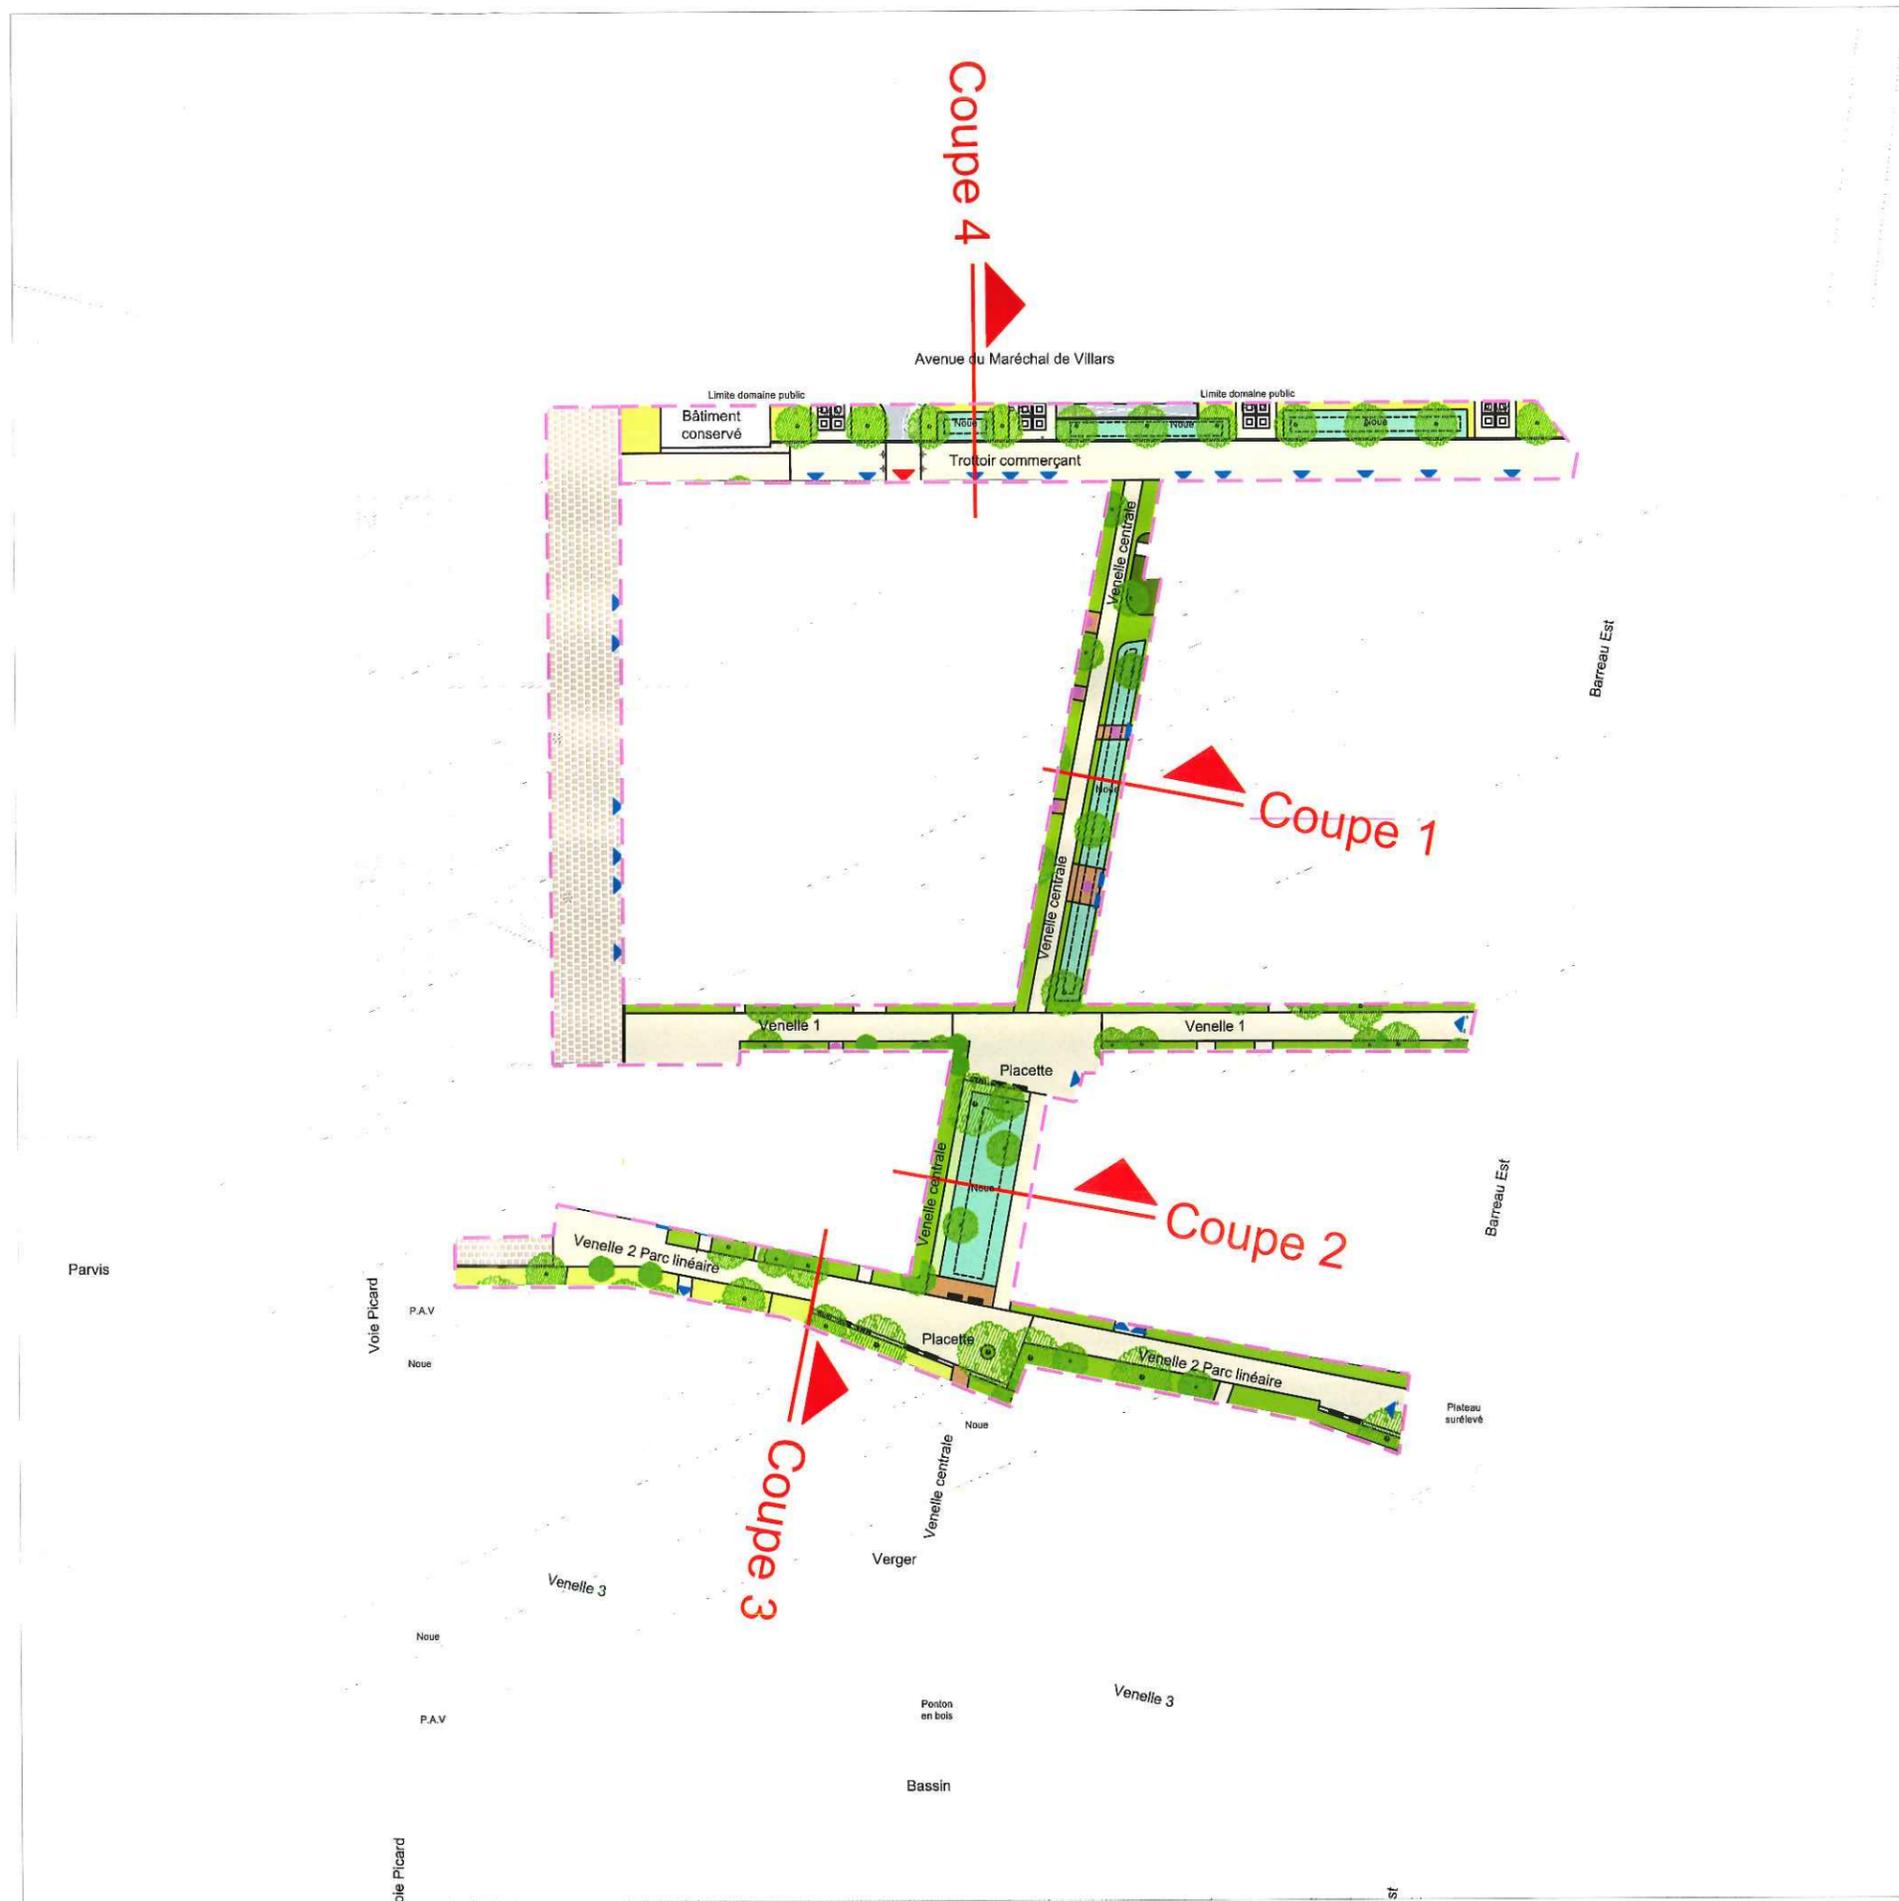


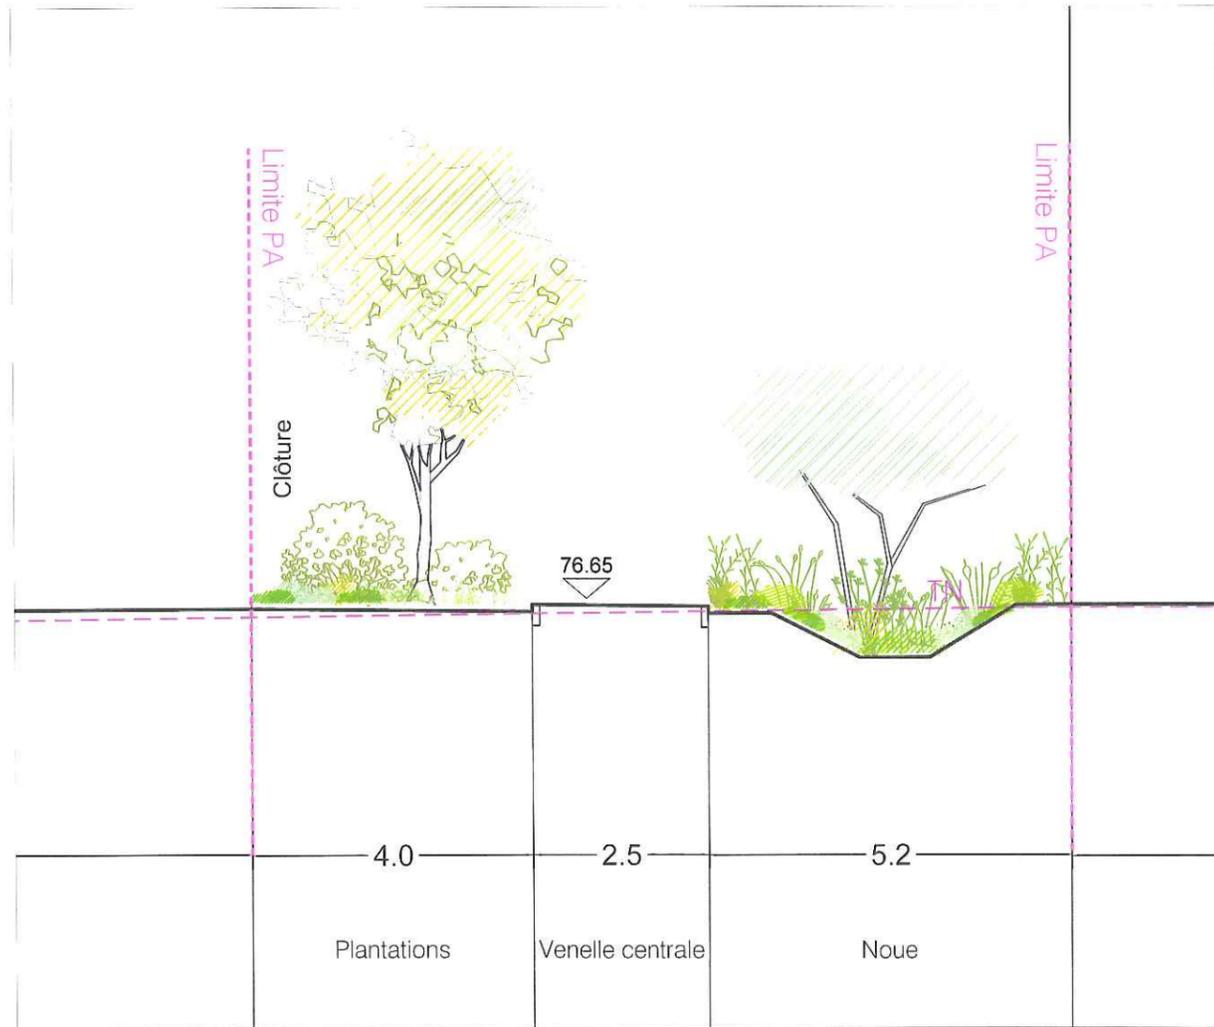


Coupe 1 - 1:100



Coupe 2 - 1:100

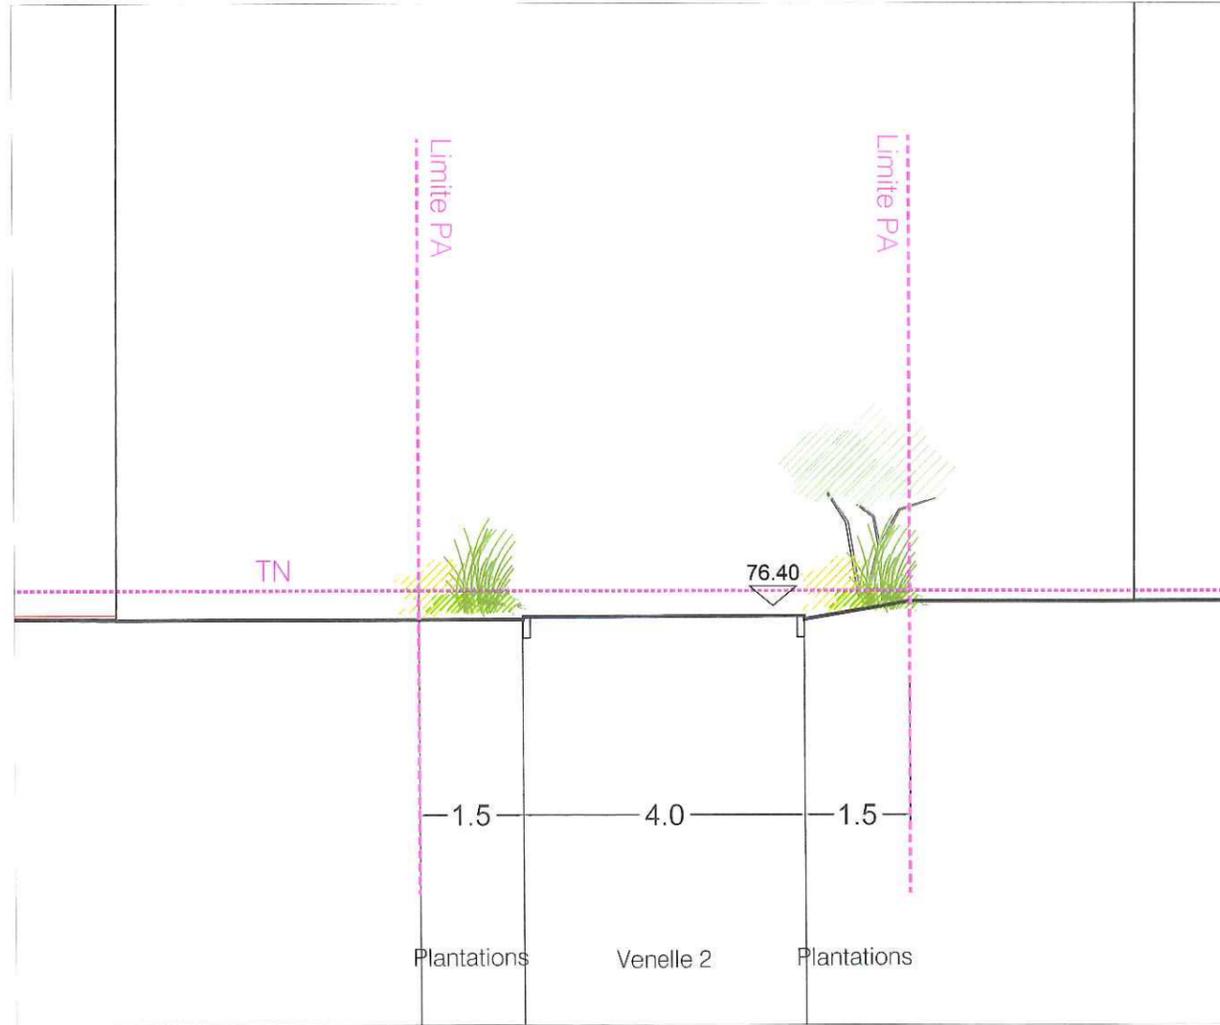

Coupe 3 - 1:100

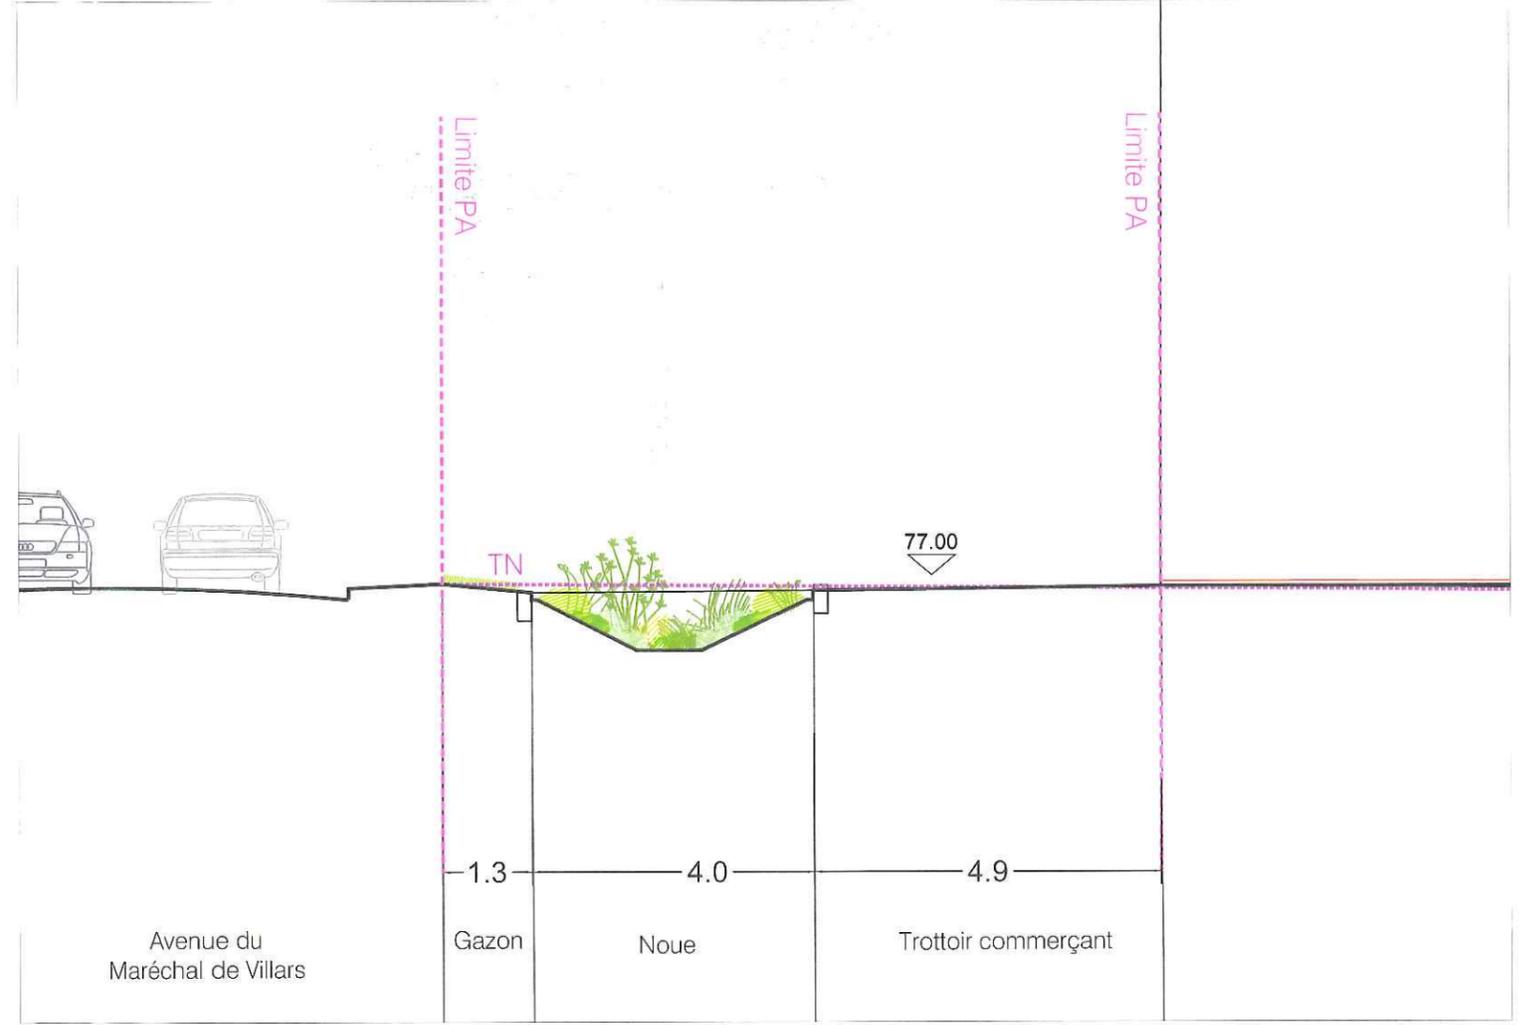

Coupe 4 - 1:100