



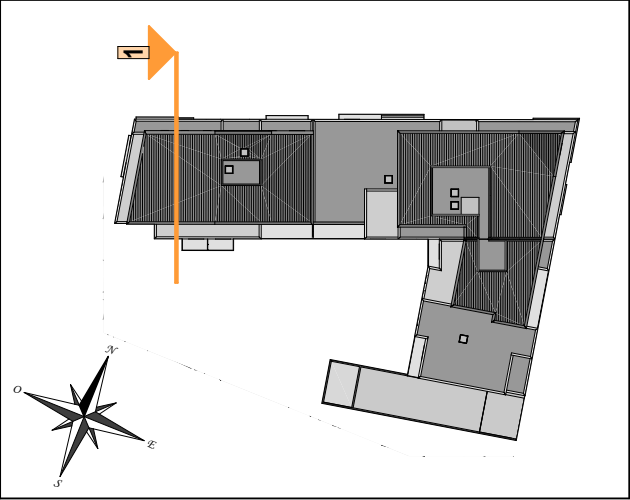

PLAN DE REPERAGE COUPE

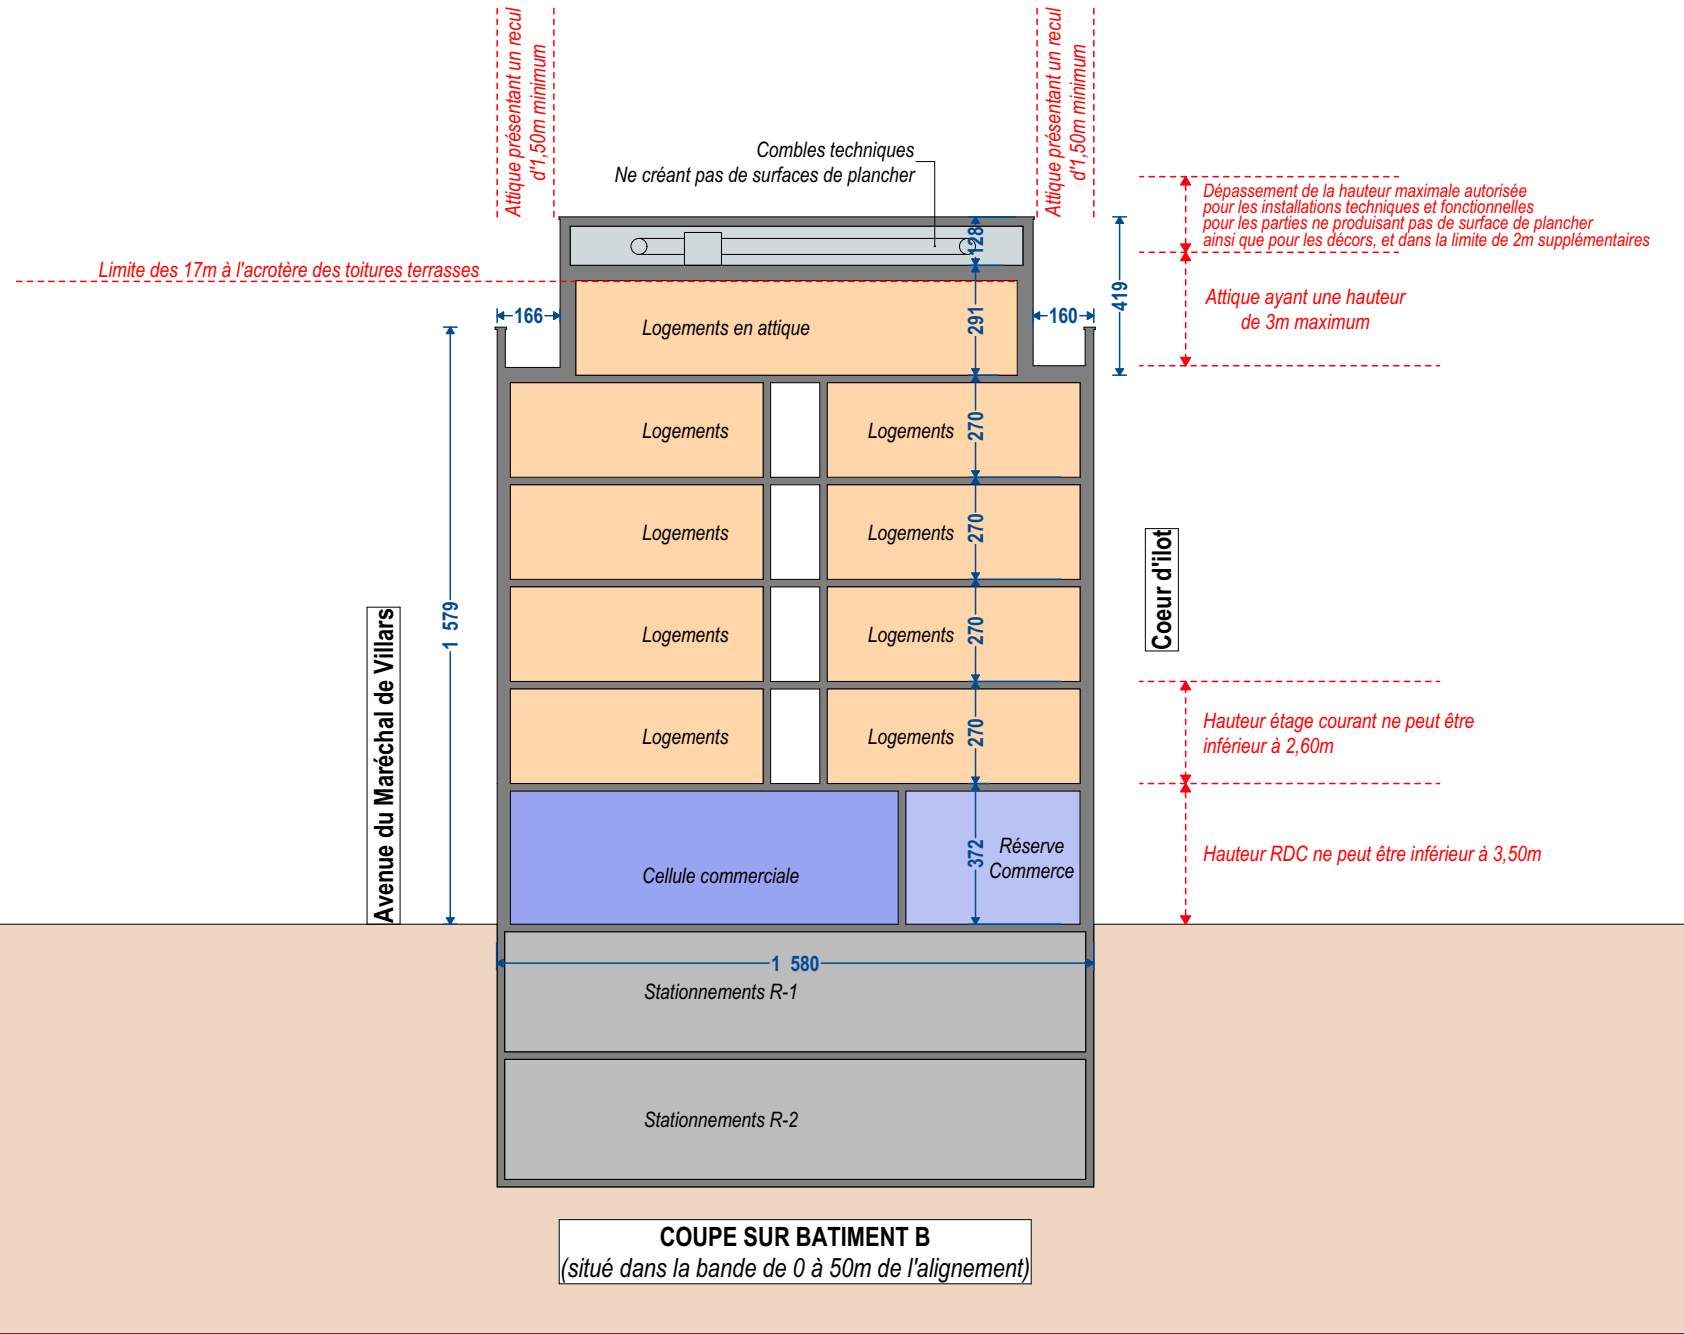

J.L. OTTON-C. SANCHEZ  
ARCHITECTES  
15 Avenue du Maréchal Foch  
59130 LAMBERSART  
Tél. 03 20 51 22 22 - Fax 03 20 43 80 93

OTTON  
SANCHEZ  
ARCHITECTES

Maîtrise d'Oeuvre  
**SCP OTTON SANCHEZ**  
15 avenue du Maréchal Foch  
59130 LAMBERSART  
Tel : 03.20.51.22.22



Urbaniste-Paysagiste  
**OPUS URBAIN**  
27 rue de l'Espérance  
75013 PARIS  
Tel : 01.87.44.62.66

Maîtrise d'Ouvrage :  
**SCCV FONTAINEBLEAU SUBSISTANCES**  
**FIDUCIM**  
42 rue Bassano  
75008 PARIS  
Tel: 01.40.75.02.00



**PARC DES SUBSISTANCES**  
**Avenue du Maréchal de Villars**  
**77920 FONTAINEBLEAU**

titre :  
**COUPE GABARIT PLU - BATIMENT B**

|             |            |         |          |           |           |
|-------------|------------|---------|----------|-----------|-----------|
| n° projet : | date :     | phase : | indice : | échelle : | n° plan : |
| 1842        | Avril 2021 | PC      | -        | 1:200     | PC3-3     |