



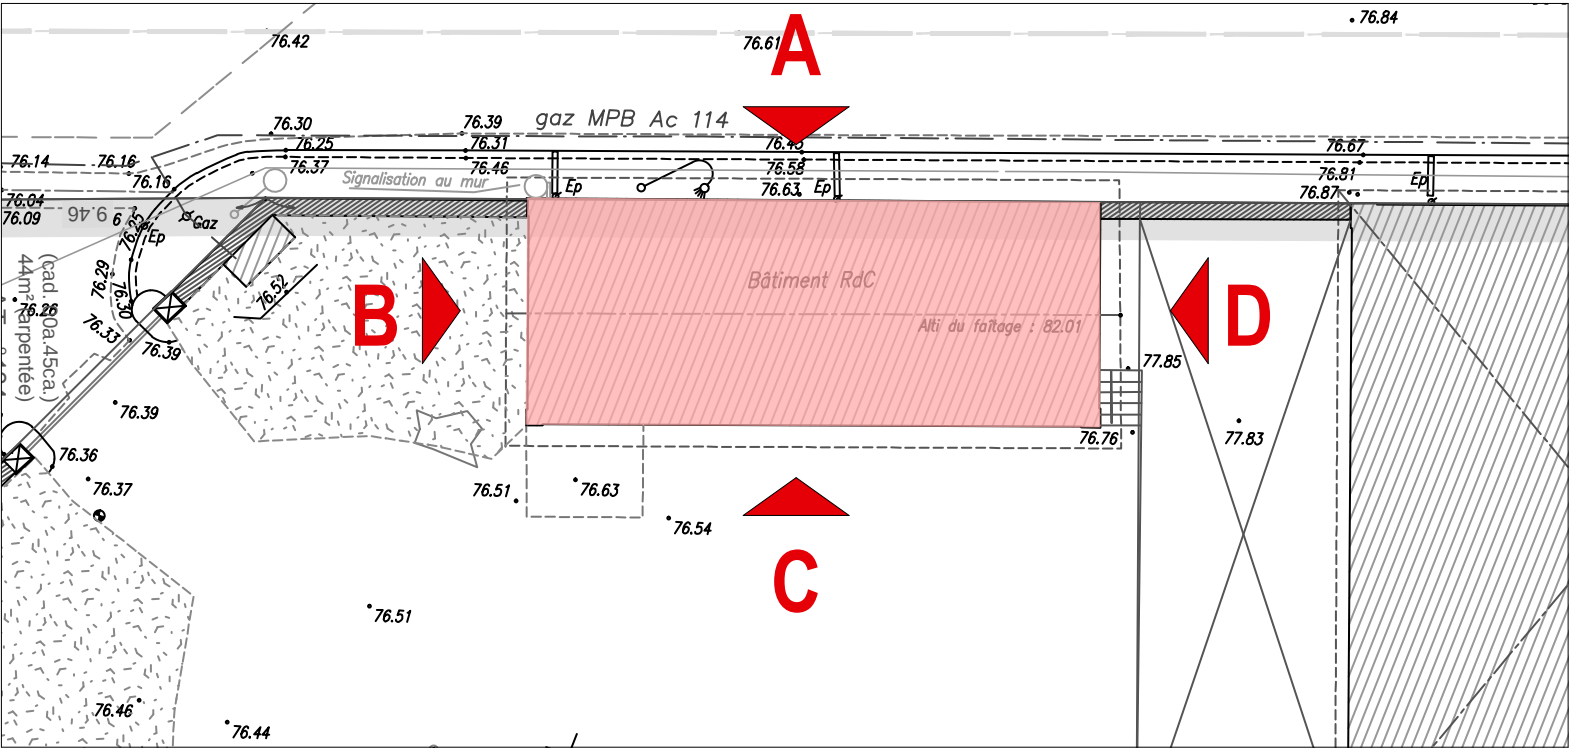


Pavillon des Subsistances:
bâtiment existant et maintenu en l'état
Plan de toiture existant et projeté

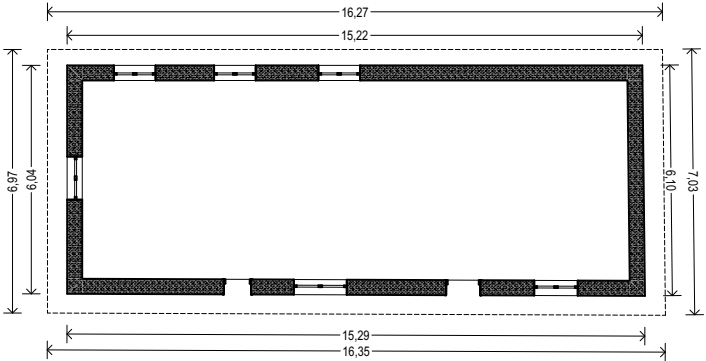

Pavillon des Subsistances:
bâtiment existant et maintenu en l'état
Plan rdc existant et projeté



OTTON
SANCHEZ
ARCHITECTES
15 Avenue du Maréchal Foch
59130 LAMBERSART
Tél. 03 20 51 22 22 - Fax 03 20 43 89 93

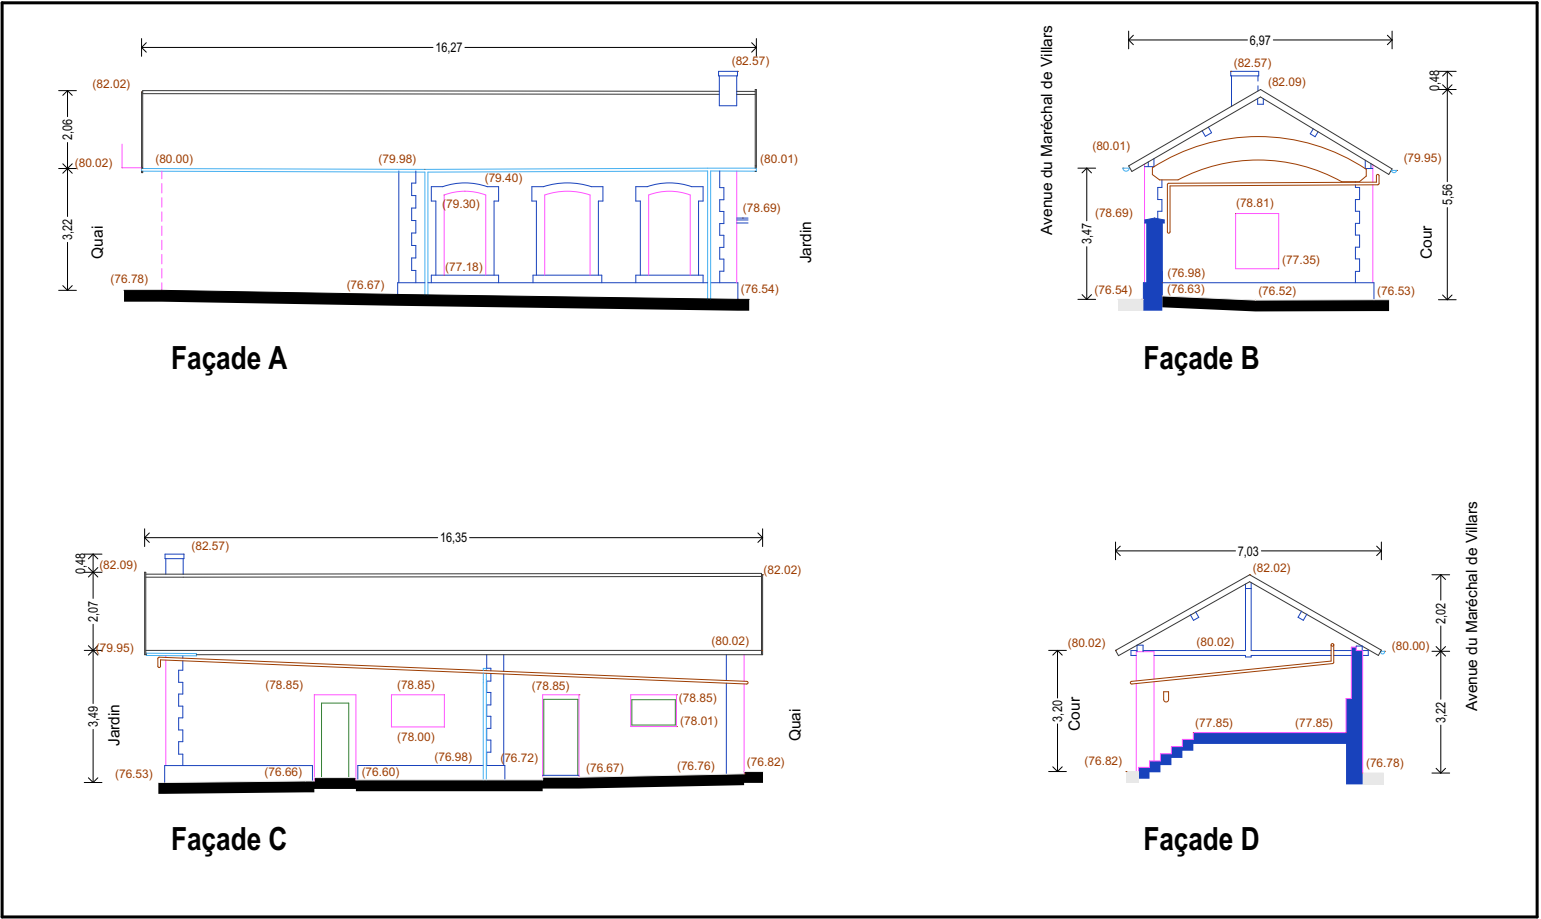

Pavillon des Subsistances:
bâtiment existant et maintenu en l'état
Façades état existant et projeté

OTTON
SANCHEZ
ARCHITECTES

Maîtrise d'Oeuvre
SCP OTTON SANCHEZ
15 avenue du Maréchal Foch
59130 LAMBERSART
Tel : 03.20.51.22.22



Urbaniste-Paysagiste
OPUS URBAIN
27 rue de l'Espérance
75013 PARIS
Tel : 01.87.44.62.66

Maîtrise d'Ouvrage :
SCCV FONTAINEBLEAU SUBSISTANCES
FIDUCIM
42 rue Bassano
75008 PARIS
Tel: 01 40 75 02 00



PARC DES SUBSISTANCES
Avenue du Maréchal de Villars
77920 FONTAINEBLEAU

PLAN TOITURE ET FACADES - PAVILLON DES SUBSISTANCES

n° projet :	date :	phase :	indice :	échelle :	n° plan :
1842	Avril 2021	PC	-	1:200	PC5