



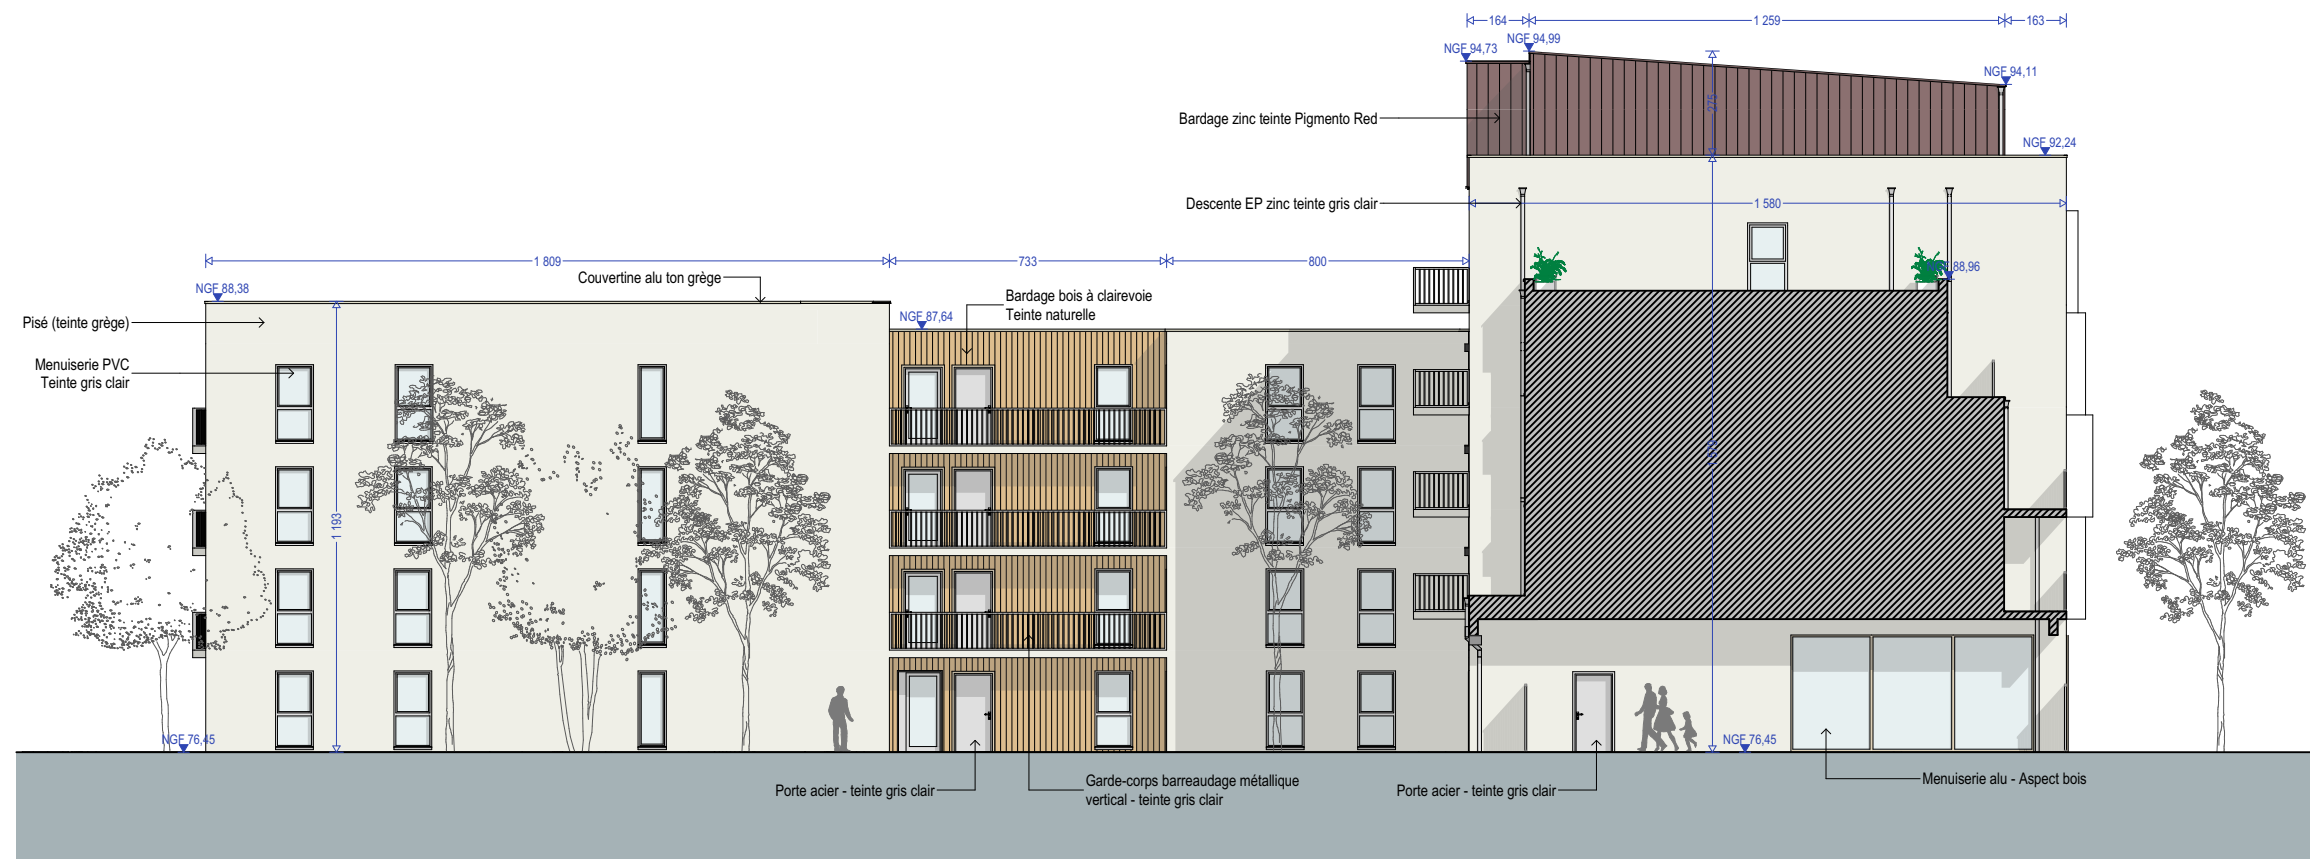

FA2-N2 - Façade Nord #2

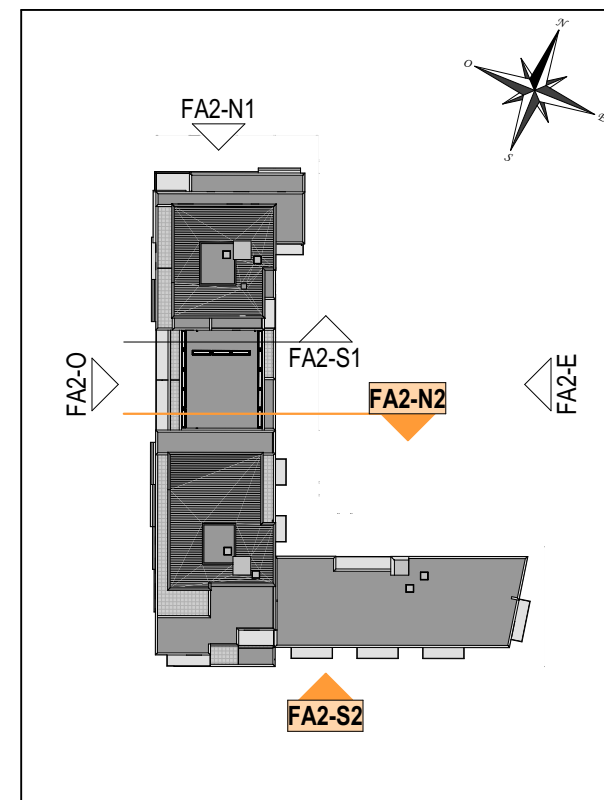


PLAN DE REPERAGE DES FACADES



FA2-S2 - Façade Sud #2

J.L. OTTON-C. SANCHEZ
ARCHITECTES
15 Avenue du Maréchal Foch
59130 LAMBERSART
Tél. 03 20 51 22 22 - Fax 03 20 43 81 93

[Signature]

 OTTON SANCHEZ ARCHITECTES	Maîtrise d'Oeuvre SCP OTTON SANCHEZ 15 avenue du Maréchal Foch 59130 LAMBERSART Tel : 03.20.51.22.22	 opus urbain	Urbaniste-Paysagiste OPUS URBAIN 27 rue de l'Espérance 75013 PARIS Tel : 01.87.44.62.66	Maîtrise d'Ouvrage : SCCV FONTAINEBLEAU SUBSTANCES FIDUCIM 42 rue Bassano 75008 PARIS Tel: 01.40.75.02.00	 Fontainebleau	PARC DES SUBSTANCES Avenue du Maréchal de Villars 77920 FONTAINEBLEAU	titre : BATIMENT A2 - FACADE SUD #2 et NORD #2					
	n° projet : 1842	date : Avril 2021	phase : PC	indice : -	échelle : 1:200	n° plan : PC5a						