



**FC-N - Façade Nord**



**PLAN DE REPERAGE DES FACADES**

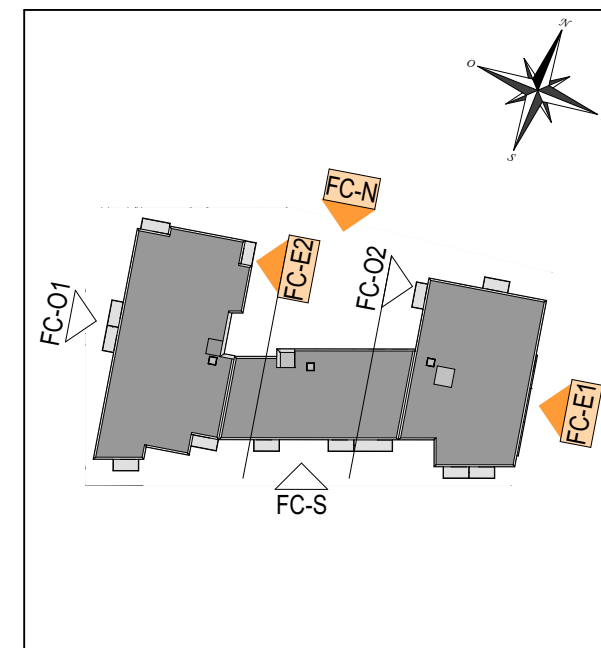

**FC-E1 - Façade Est #1**

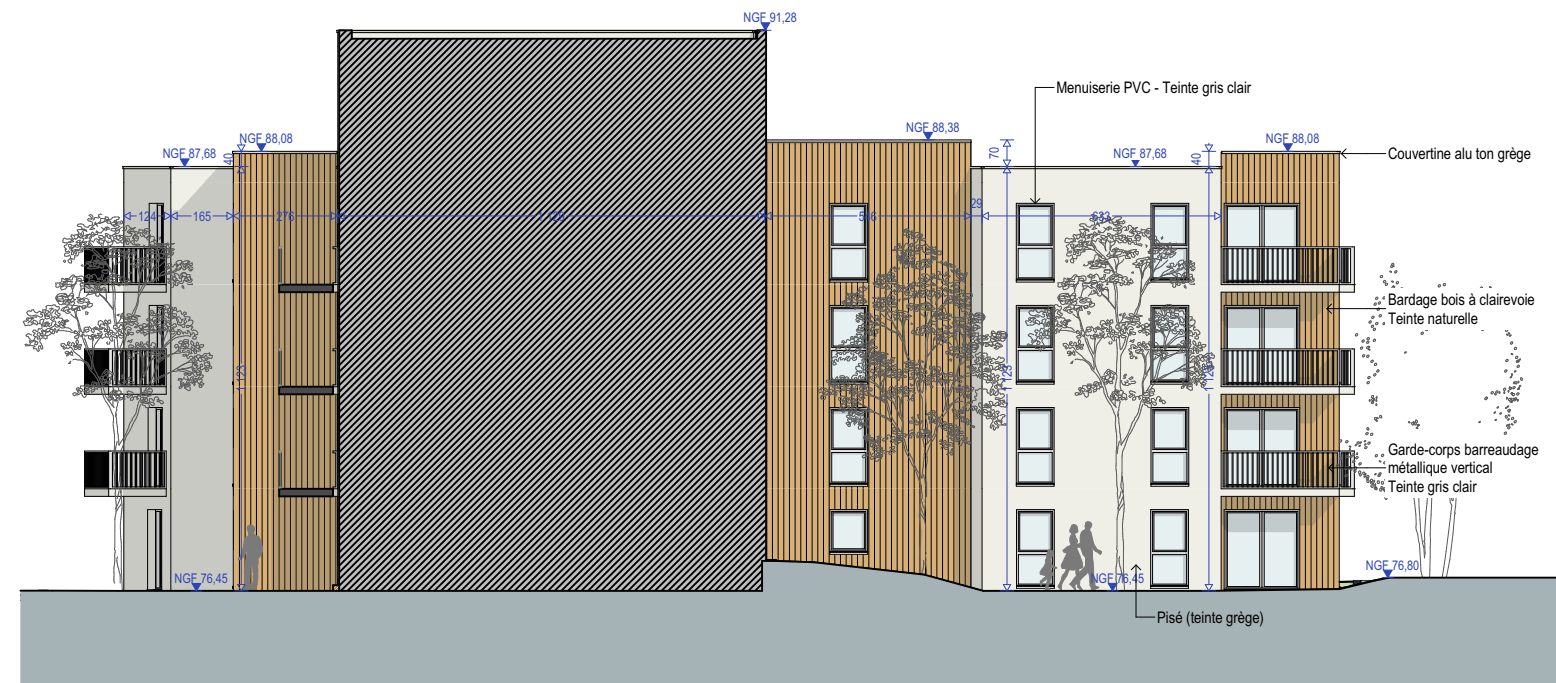

**FC-E2 - Façade Est #2**

J.L. OTTON-C. SANCHEZ  
ARCHITECTES  
15 Avenue du Maréchal Foch  
59130 LAMBERSART  
Tél. 03 20 51 22 22 - Fax 03 20 43 89 93

