
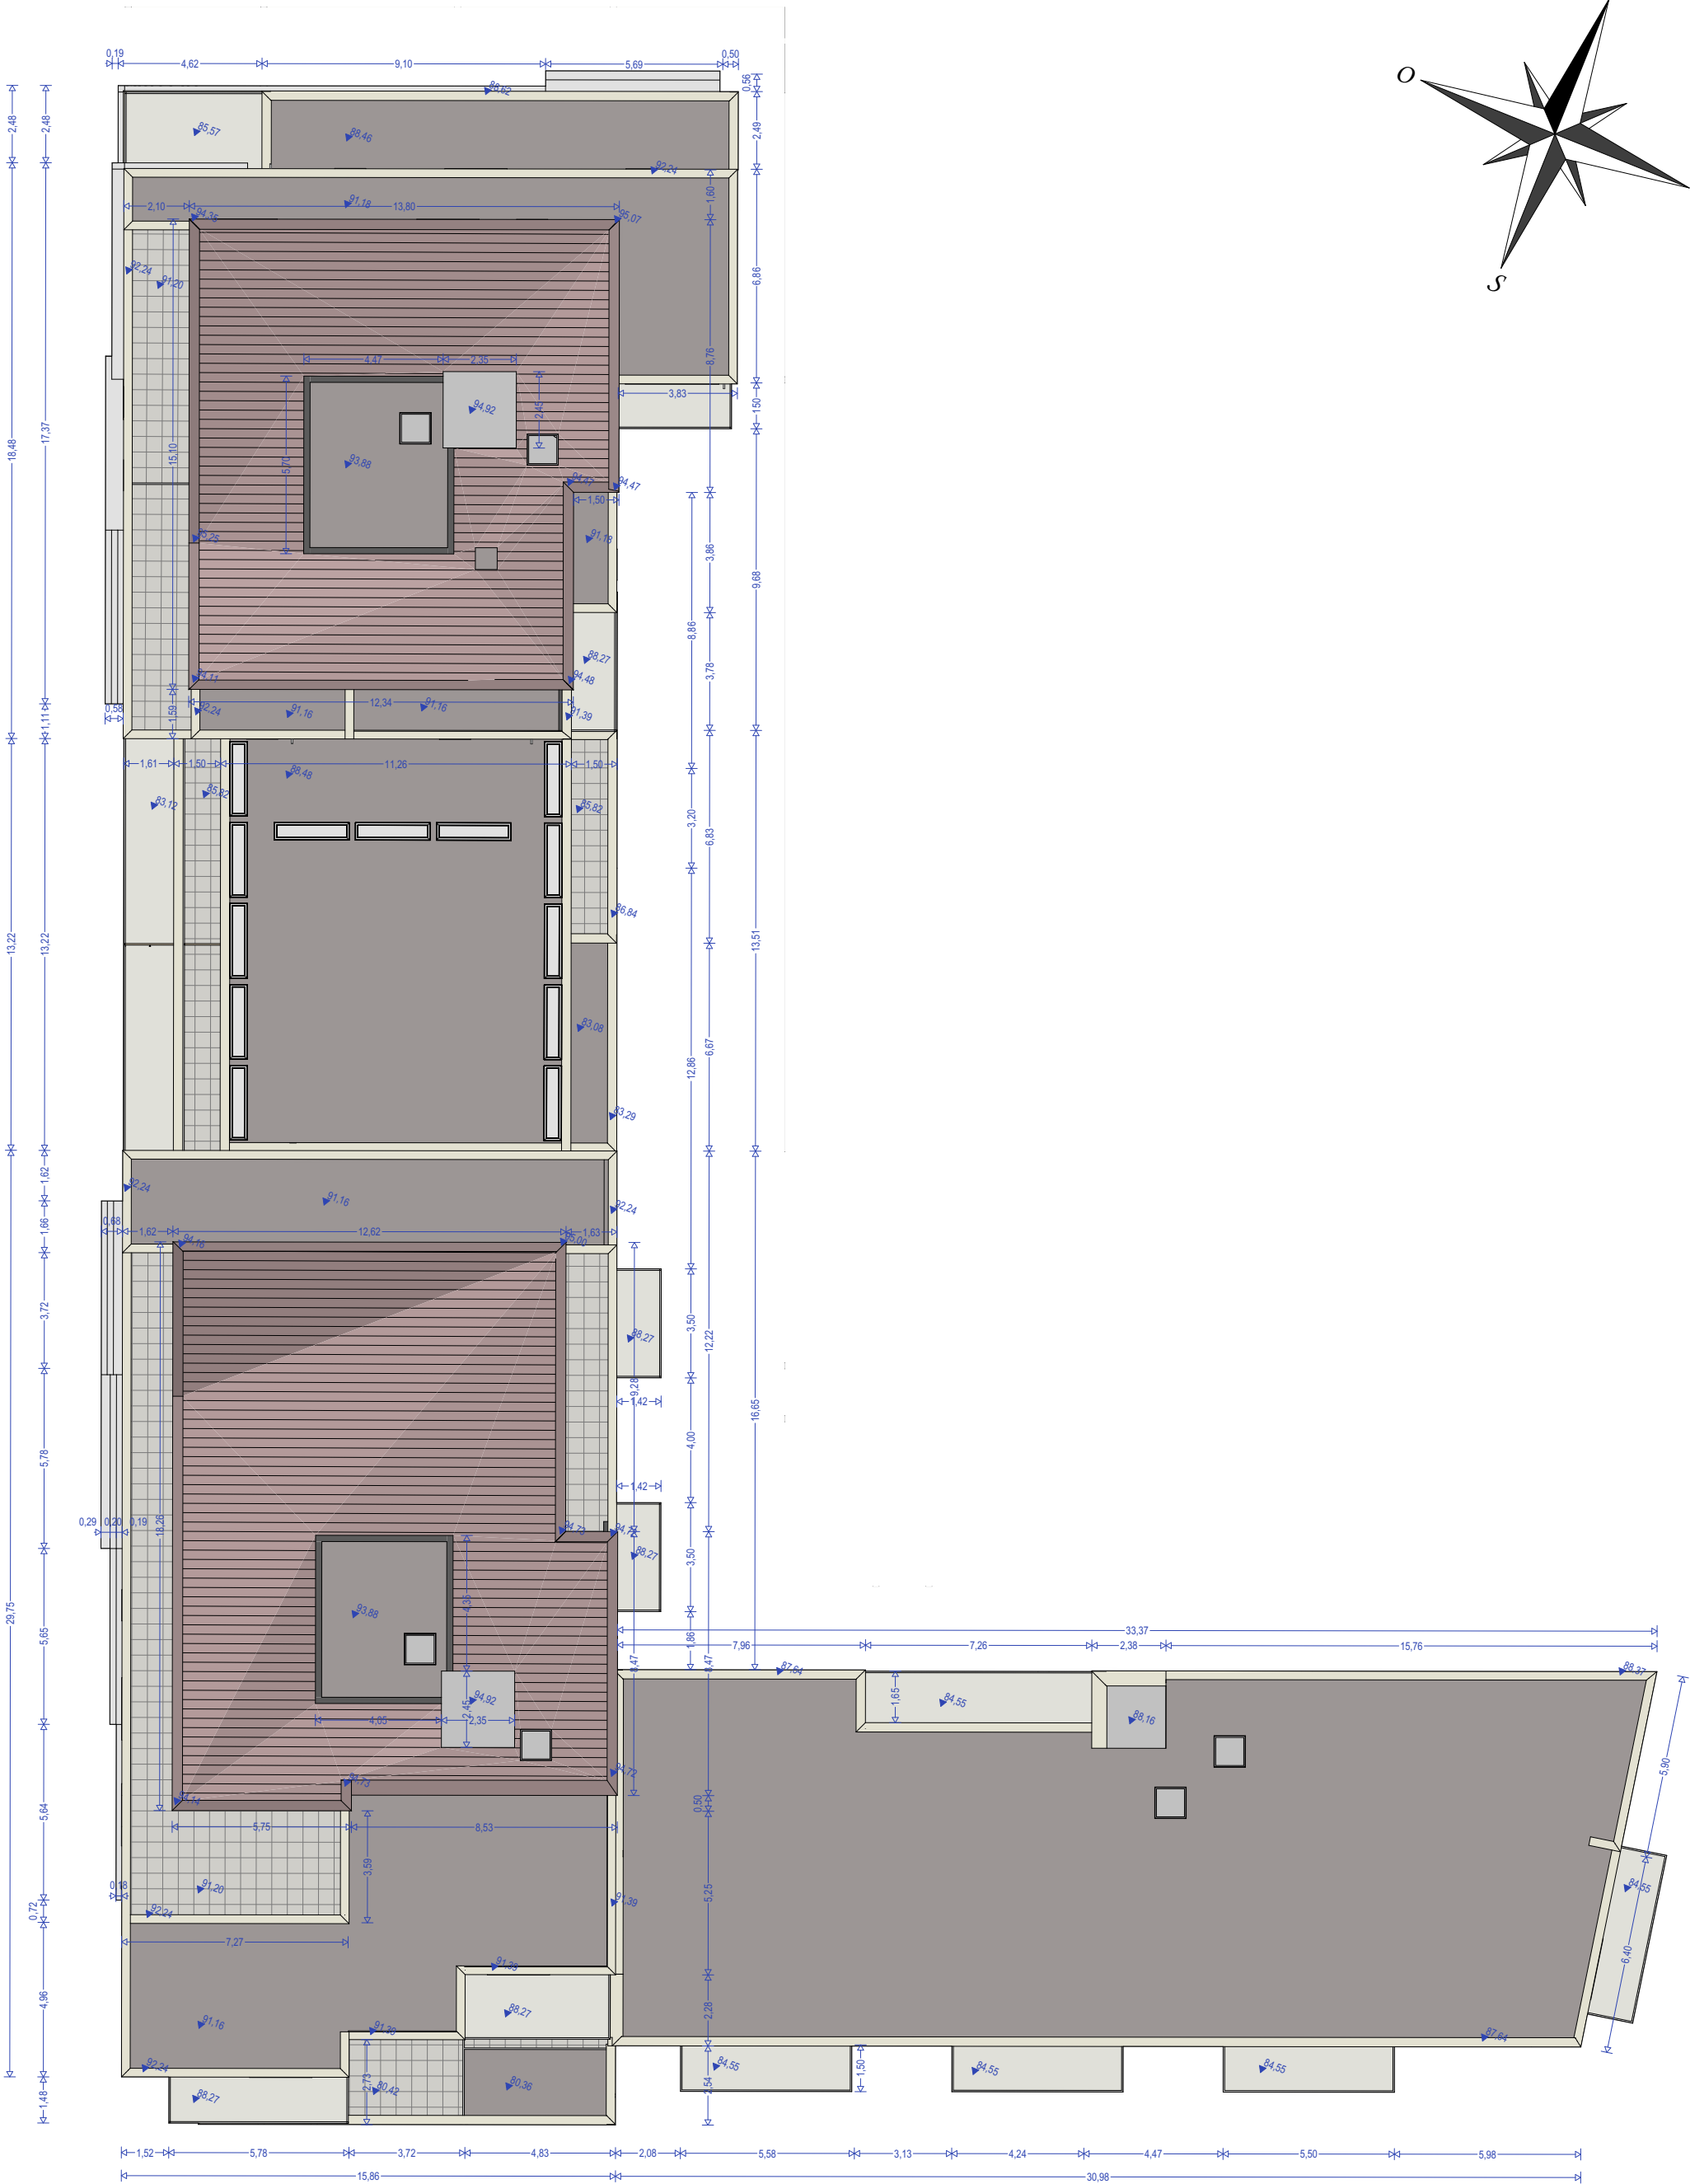


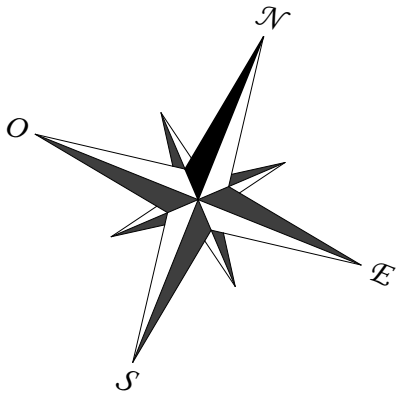

J.L. OTTON-C. SANCHEZ
ARCHITECTES
15 Avenue du Maréchal Foch
59130 LAMBERSART
Tél. 03 20 51 22 22 - Fax 03 20 13 80 93

OTTON SANCHEZ ARCHITECTES	Maîtrise d'Oeuvre		Urbaniste-Paysagiste	Maîtrise d'Ouvrage :		PARC DES SUBSISTANCES	titre : ILOT A - BATIMENT A2 - TOITURES						
	SCP OTTON SANCHEZ 15 avenue du Maréchal Foch 59130 LAMBERSART Tel : 03.20.51.22.22			OPUS URBAIN 27 rue de l'Espérance 75013 PARIS Tel : 01.87.44.62.66		SCCV FONTAINEBLEAU SUBSISTANCES 42 rue Bassano 75008 PARIS Tel: 01.40.75.02.00		Avenue du Maréchal de Villars 77920 FONTAINEBLEAU	n° projet : 1842	date : Avril 2021	phase : PC	indice : -	échelle : 1:200