
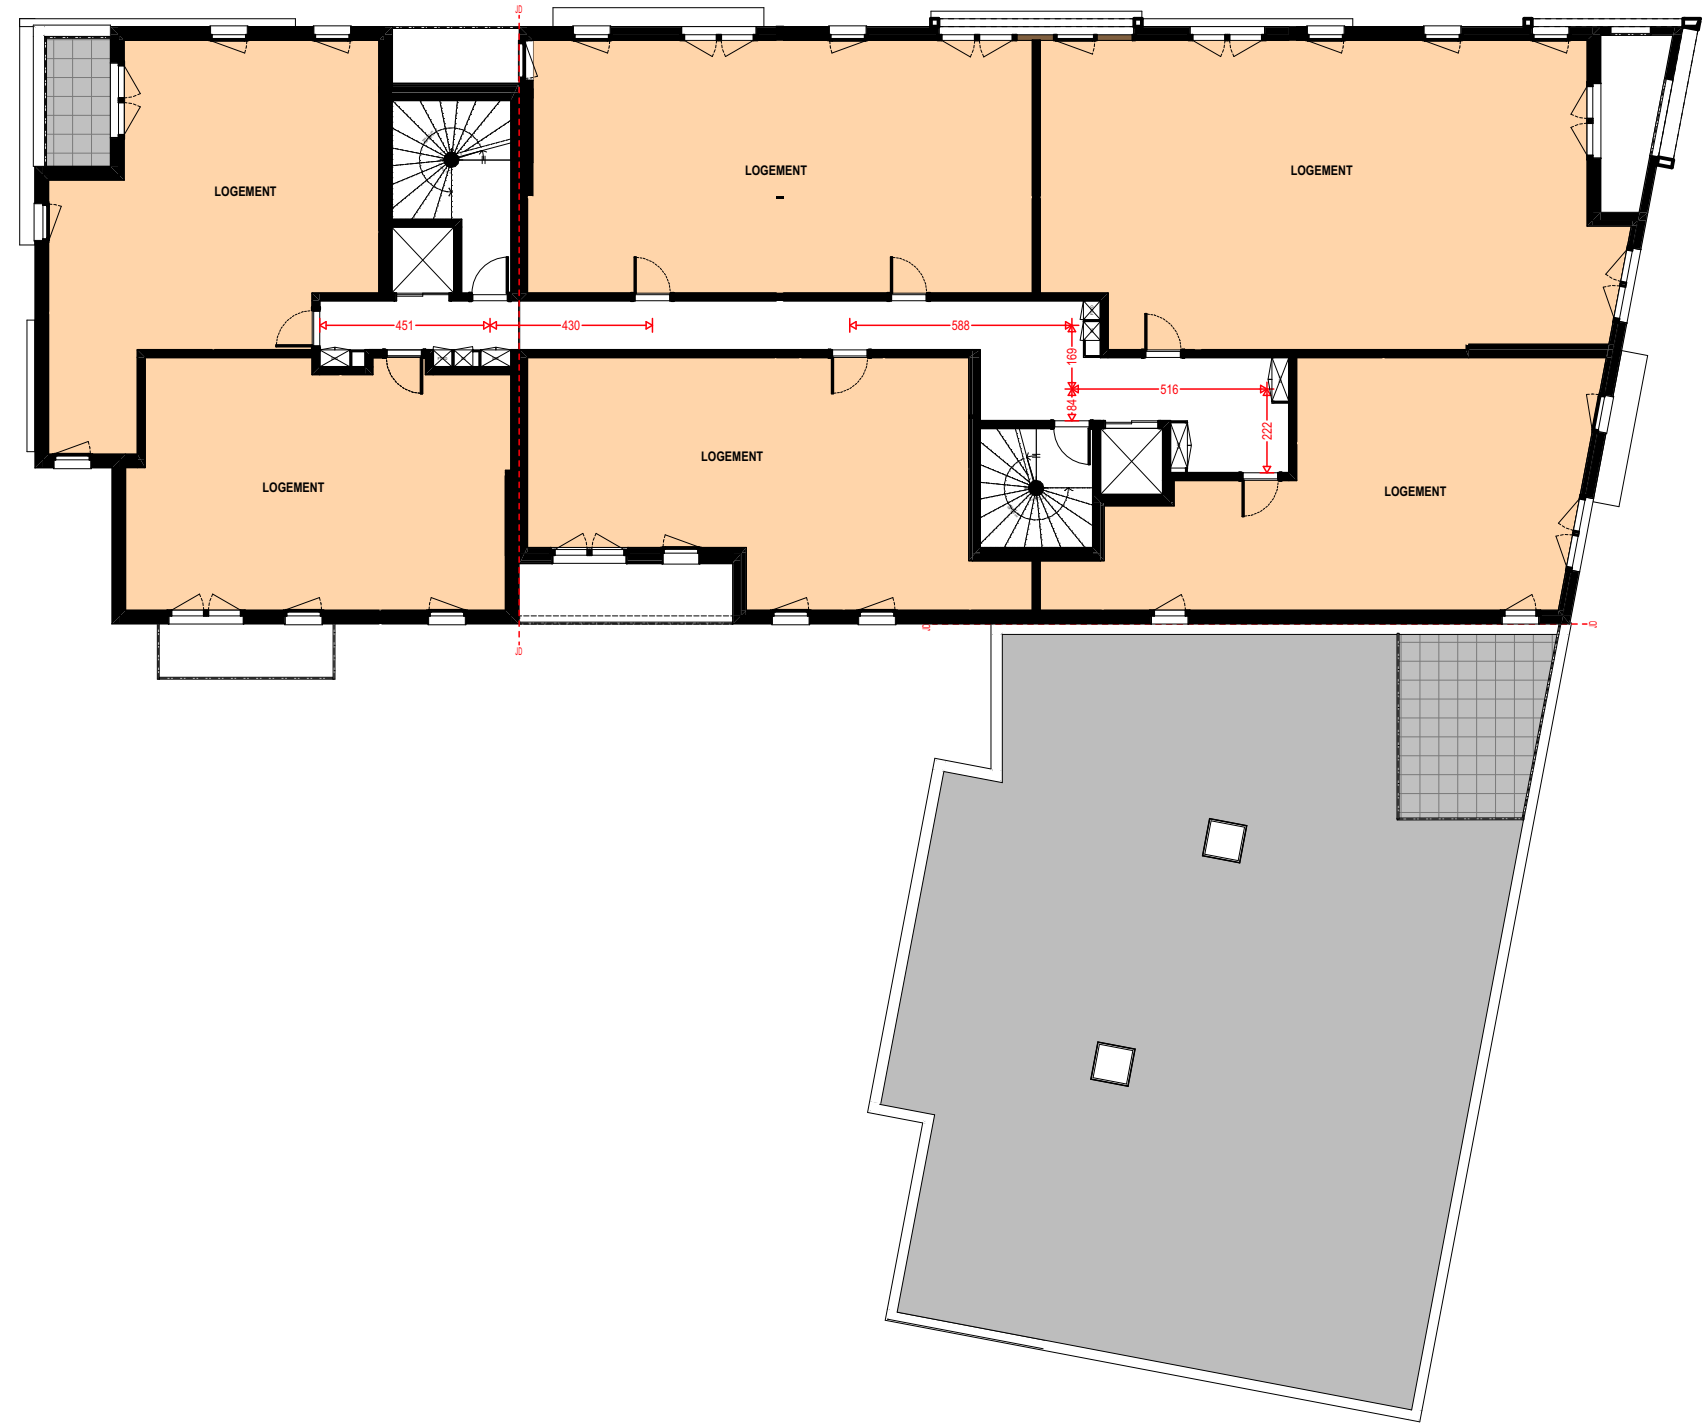


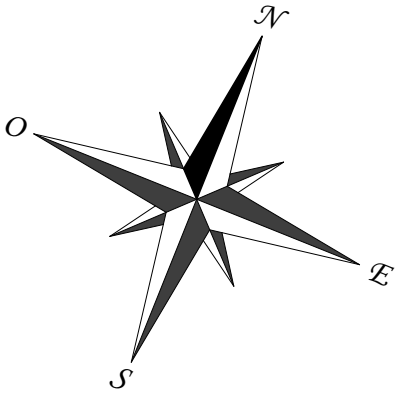

J.L. OTTON-C. SANCHEZ  
ARCHITECTES  
15 Avenue du Maréchal Foch  
59130 LAMBERSART  
Tél. 03 20 51 22 22 - Fax 03 20 43 89 93

OTTON  
SANCHEZ  
ARCHITECTES

Maitrise d'Oeuvre

SCP OTTON SANCHEZ

15 avenue du Maréchal Foch  
59130 LAMBERSART  
Tel : 03.20.51.22.22

Urbaniste-Paysagiste

OPUS URBAIN

27 rue de l'Espérance  
75013 PARIS  
Tel : 01.87.44.62.66

Maitrise d'Ouvrage :

SCCV FONTAINEBLEAU SUBSTANCES

FIDUCIM

42 rue Bassano  
75008 PARIS  
Tel: 01.40.75.02.00

Fontainebleau

PARC DES SUBSTANCES  
Avenue du Maréchal de Villars  
77920 FONTAINEBLEAU

| ILOT A - BATIMENT A1 - R+4 |            |         |          |           |           |
|----------------------------|------------|---------|----------|-----------|-----------|
| n° projet :                | date :     | phase : | indice : | échelle : | n° plan : |
| 1842                       | Avril 2021 | PC      | -        | 1:200     | ANNEXE    |