
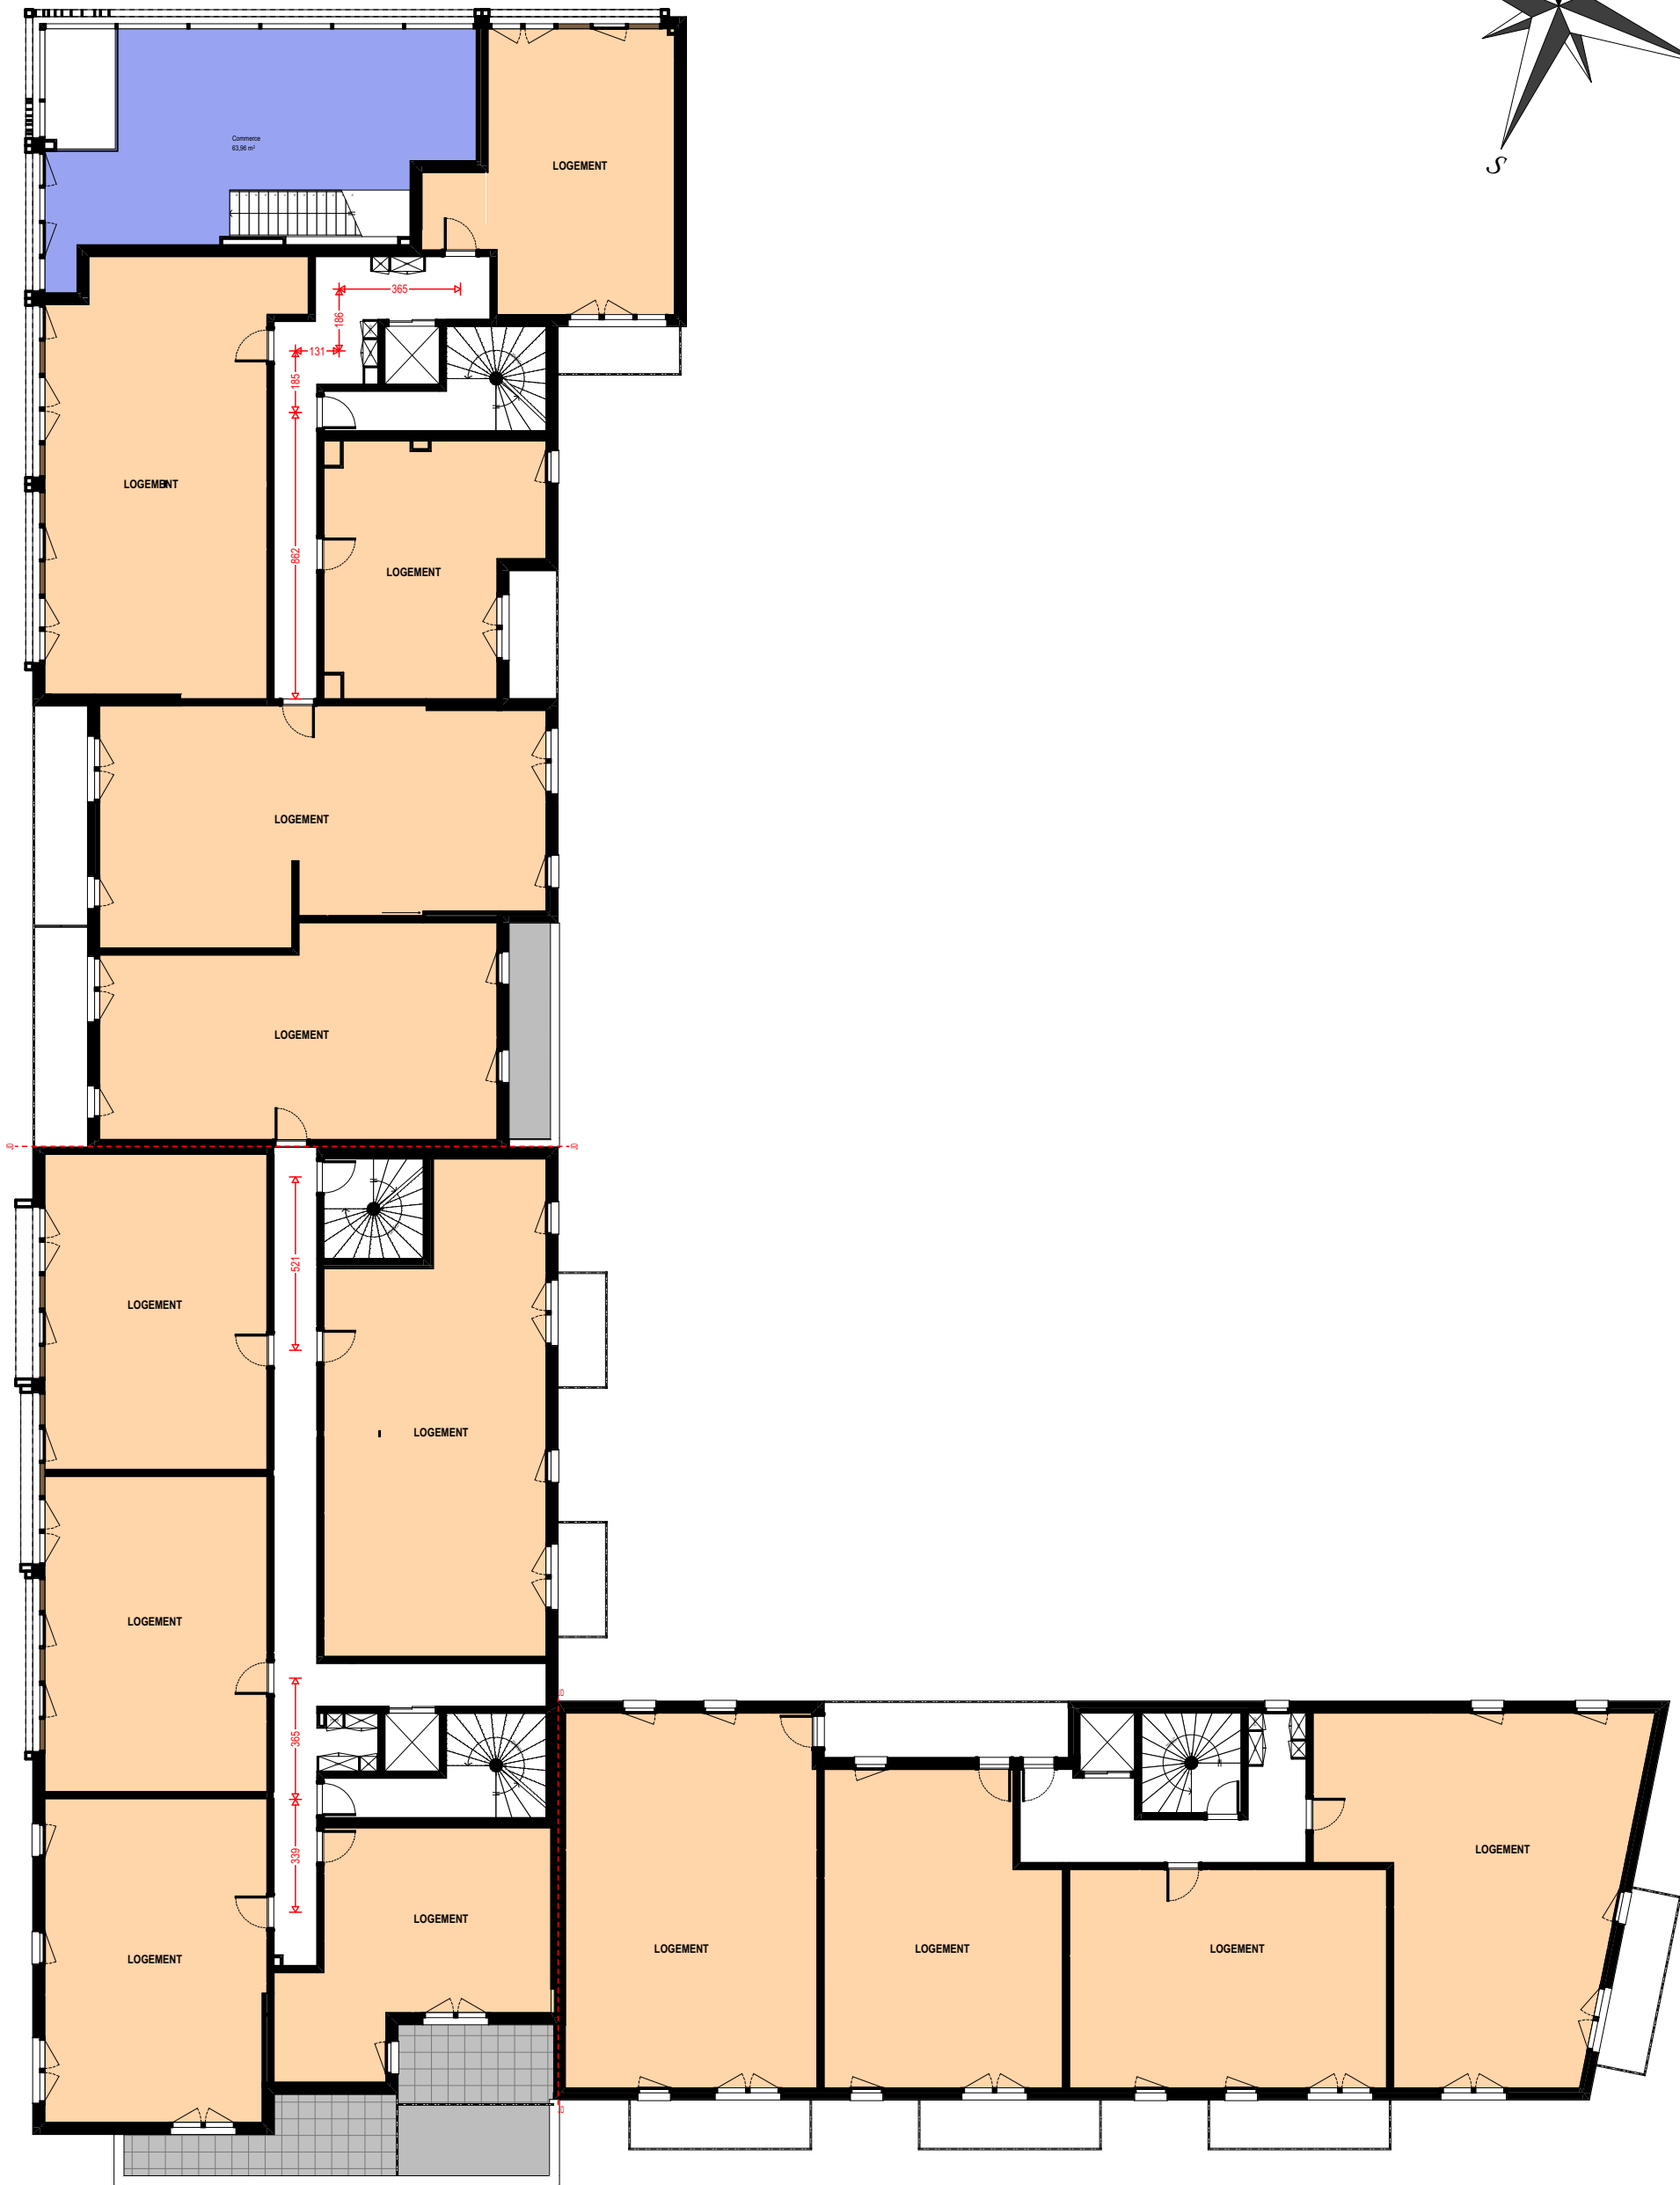


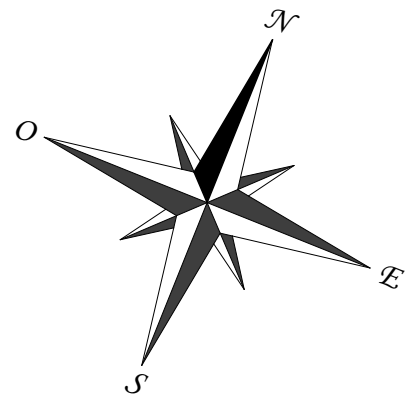

J.L. OTTON-C. SANCHEZ
ARCHITECTES
15 Avenue du Maréchal Foch
59130 LAMBERSART
Tél. 03 20 51 22 22 - Fax 03 20 13 89 93

OTTO SANCHEZ ARCHITECTES	Maîtrise d'Oeuvre		 opus urbain	Urbaniste-Paysagiste		 Fontainebleau	PARC DES SUBSISTANCES Avenue du Maréchal de Villars 77920 FONTAINEBLEAU	titre : ILOT A - BATIMENT A2 - R+1								
	SCP OTTON SANCHEZ			OPUS URBAIN				n° projet :	date :	phase :	indice :	échelle :	n° plan :			
	15 avenue du Maréchal Foch 59130 LAMBERSART Tel : 03.20.51.22.22			27 rue de l'Espérance 75013 PARIS Tel : 01.87.44.62.66				1842	Avril 2021	PC	-	1:200	ANNEXE			
Maîtrise d'Ouvrage :		SCCV FONTAINEBLEAU		SUBSISTANCES		42 rue Bassano 75008 PARIS Tel: 01.40.75.02.00										