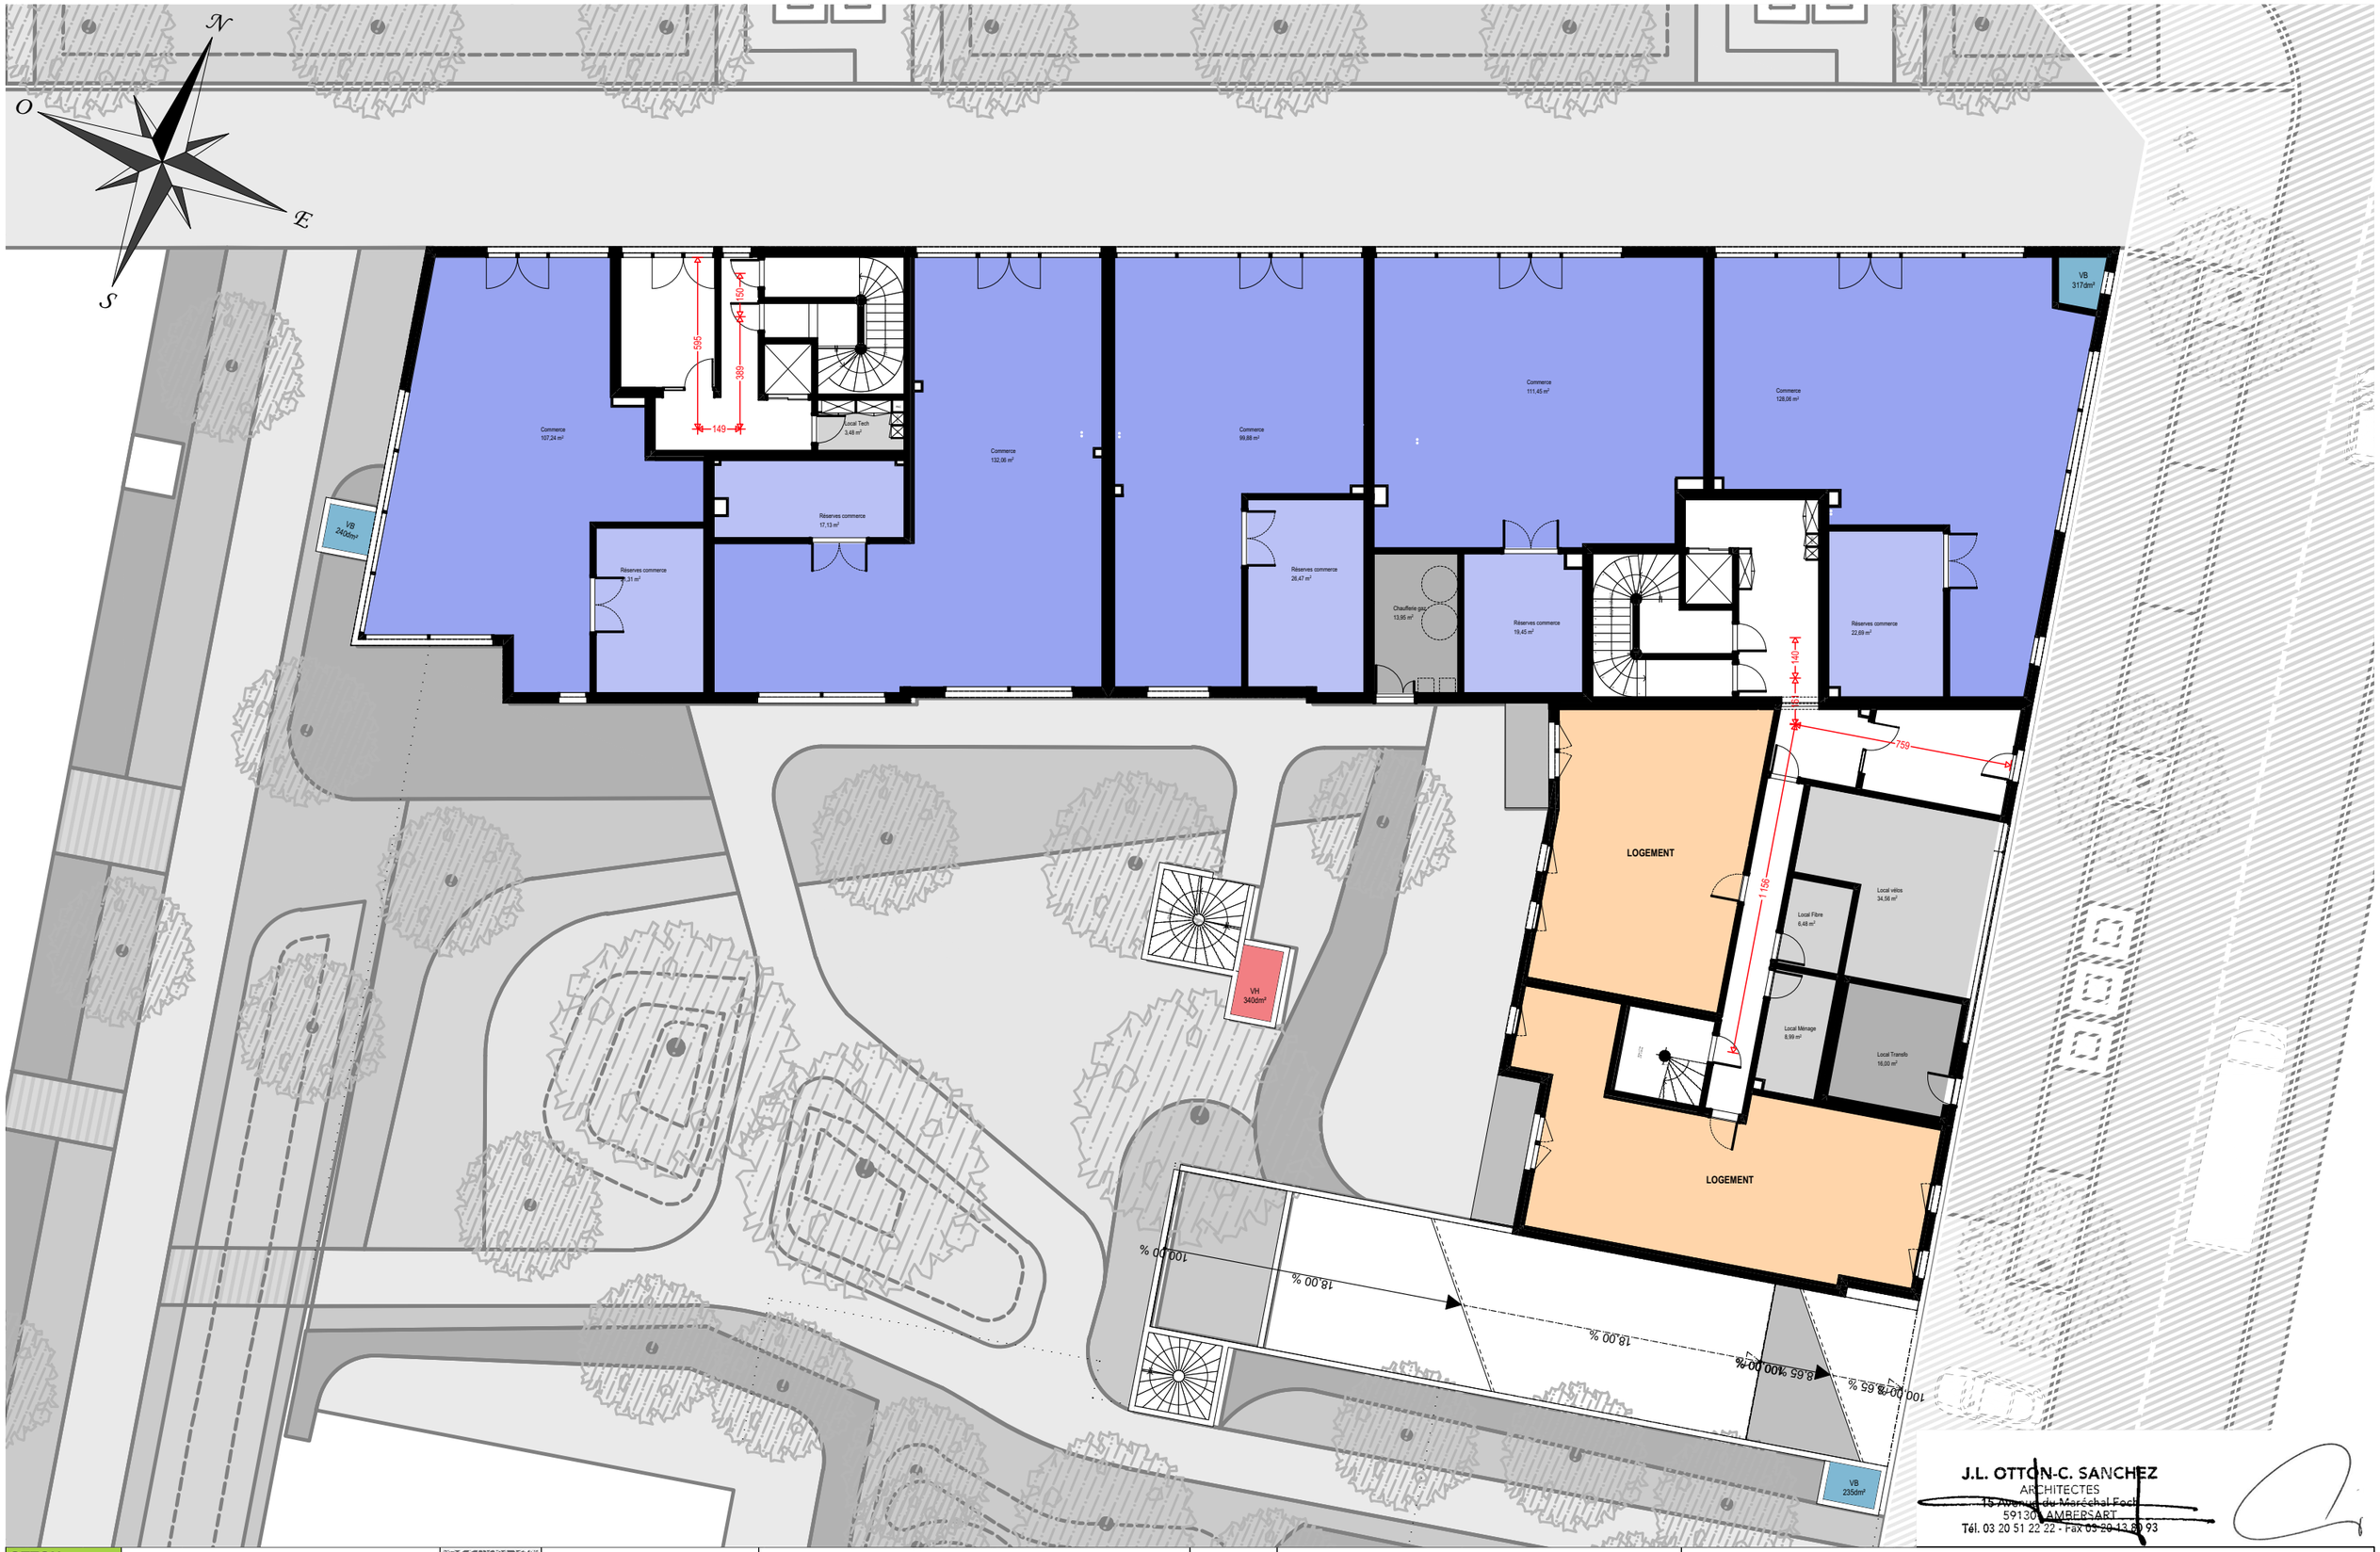

J.L. OTTON-C. SANCHEZ
ARCHITECTES
15 Avenue du Maréchal Foch
59130 LAMBERSART
Tél. 03 20 51 22 22 - Fax 03 20 13 80 93

OTTON SANCHEZ ARCHITECTES	Maîtrise d'Oeuvre **SCP OTTON SANCHEZ** 15 avenue du Maréchal Foch 59130 LAMBERSART Tel : 03.20.51.22.22	opus urbain	Urbaniste-Paysagiste **OPUS URBAIN** 27 rue de l'Espérance 75013 PARIS Tel : 01.87.44.62.66	Maîtrise d'Ouvrage : **SCCV FONTAINEBLEAU SUBSISTANCES** FIDUCIM 42 rue Bassano 75008 PARIS Tel: 01.40.75.02.00	Fontainebleau	**PARC DES SUBSISTANCES** **Avenue du Maréchal de Villars** **77920 FONTAINEBLEAU**	titre : **ILOT B - RDC**			
							n° projet : **1842**	date : **Avril 2021**	phase : **PC**	indice : **-**	échelle : **1:200**	n° plan : **ANNEXE**