



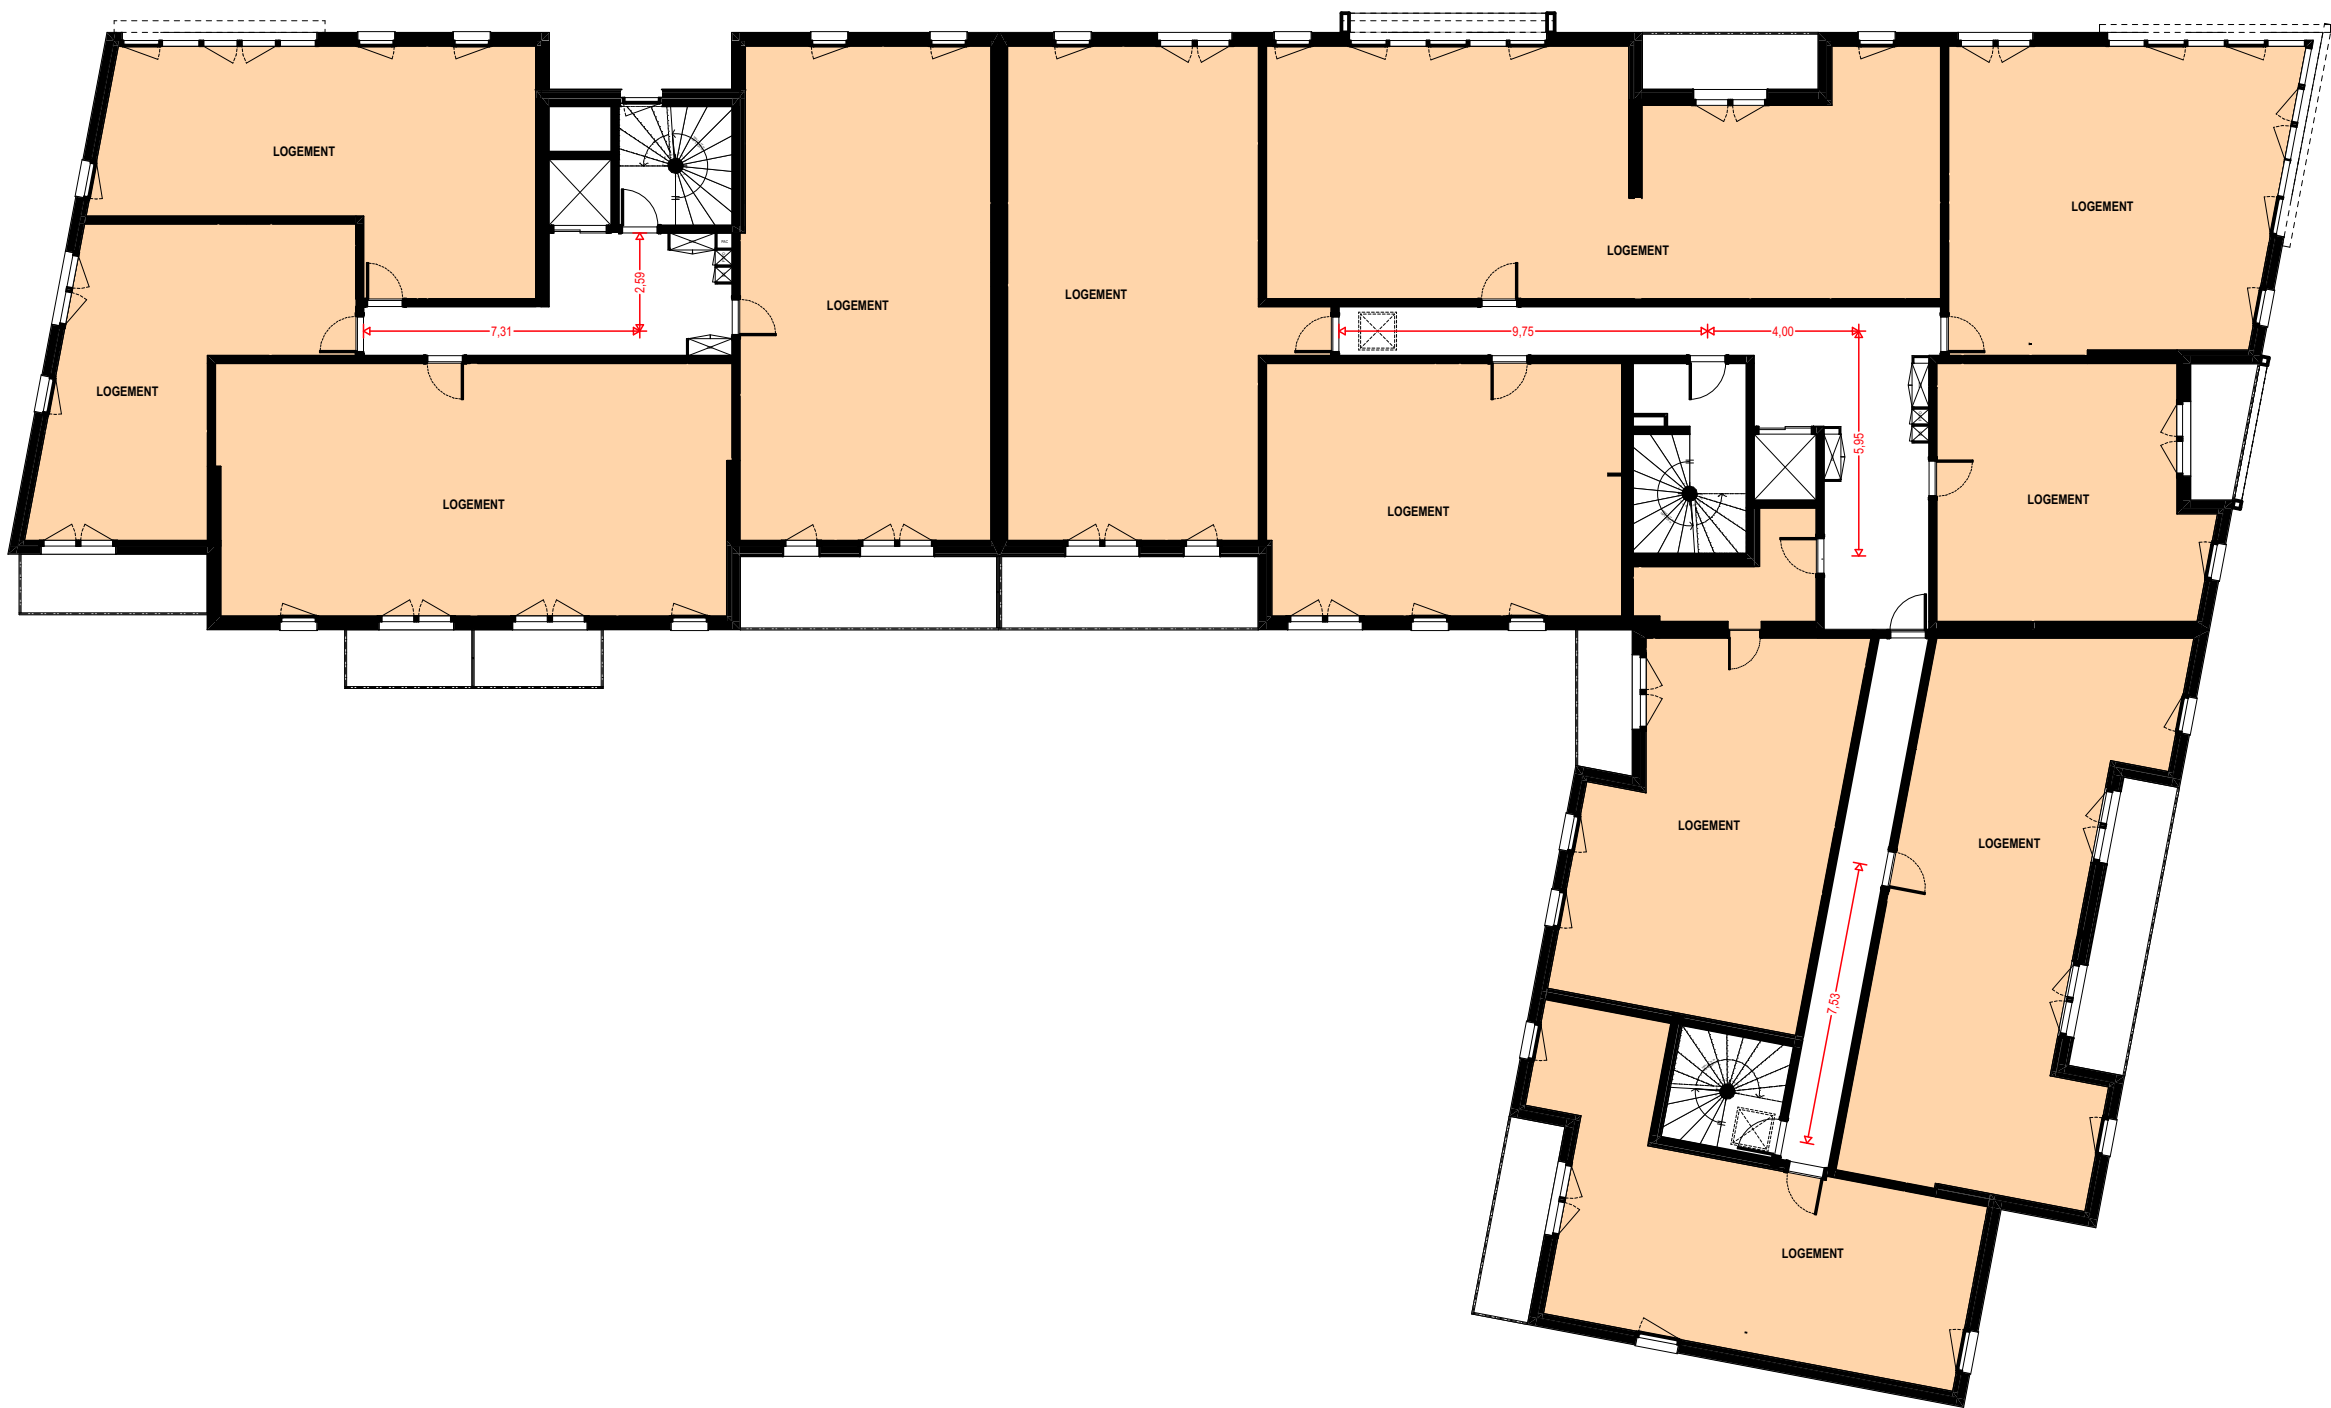

J.L. OTTON-C. SANCHEZ
ARCHITECTES
15 Avenue du Maréchal Foch
59130 LAMBERSART
Tél. 03 20 51 22 22 - Fax 03 20 43 89 93

OTTON
SANCHEZ
ARCHITECTES

Maîtrise d'Oeuvre
SCP OTTON SANCHEZ
15 avenue du Maréchal Foch
59130 LAMBERSART
Tel : 03.20.51.22.22

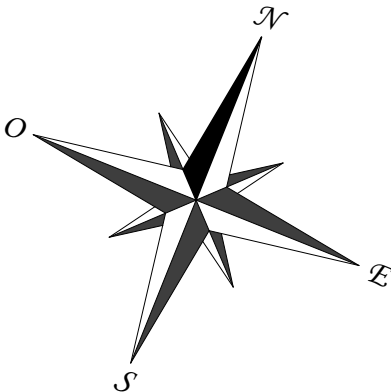

Urbaniste-Paysagiste
OPUS URBAIN
27 rue de l'Espérance
75013 PARIS
Tel : 01.87.44.62.66

Maîtrise d'Ouvrage :
SCCV FONTAINEBLEAU SUBSTANCES
FIDUCIM
42 rue Bassano
75008 PARIS
Tel: 01.40.75.02.00



PARC DES SUBSTANCES
Avenue du Maréchal de Villars
77920 FONTAINEBLEAU

titre :
ILOT B - R+4

n° projet : 1842	date : Avril 2021	phase : PC	indice : -	échelle : 1:200	n° plan : ANNEXE
----------------------------	-----------------------------	----------------------	----------------------	---------------------------	----------------------------