
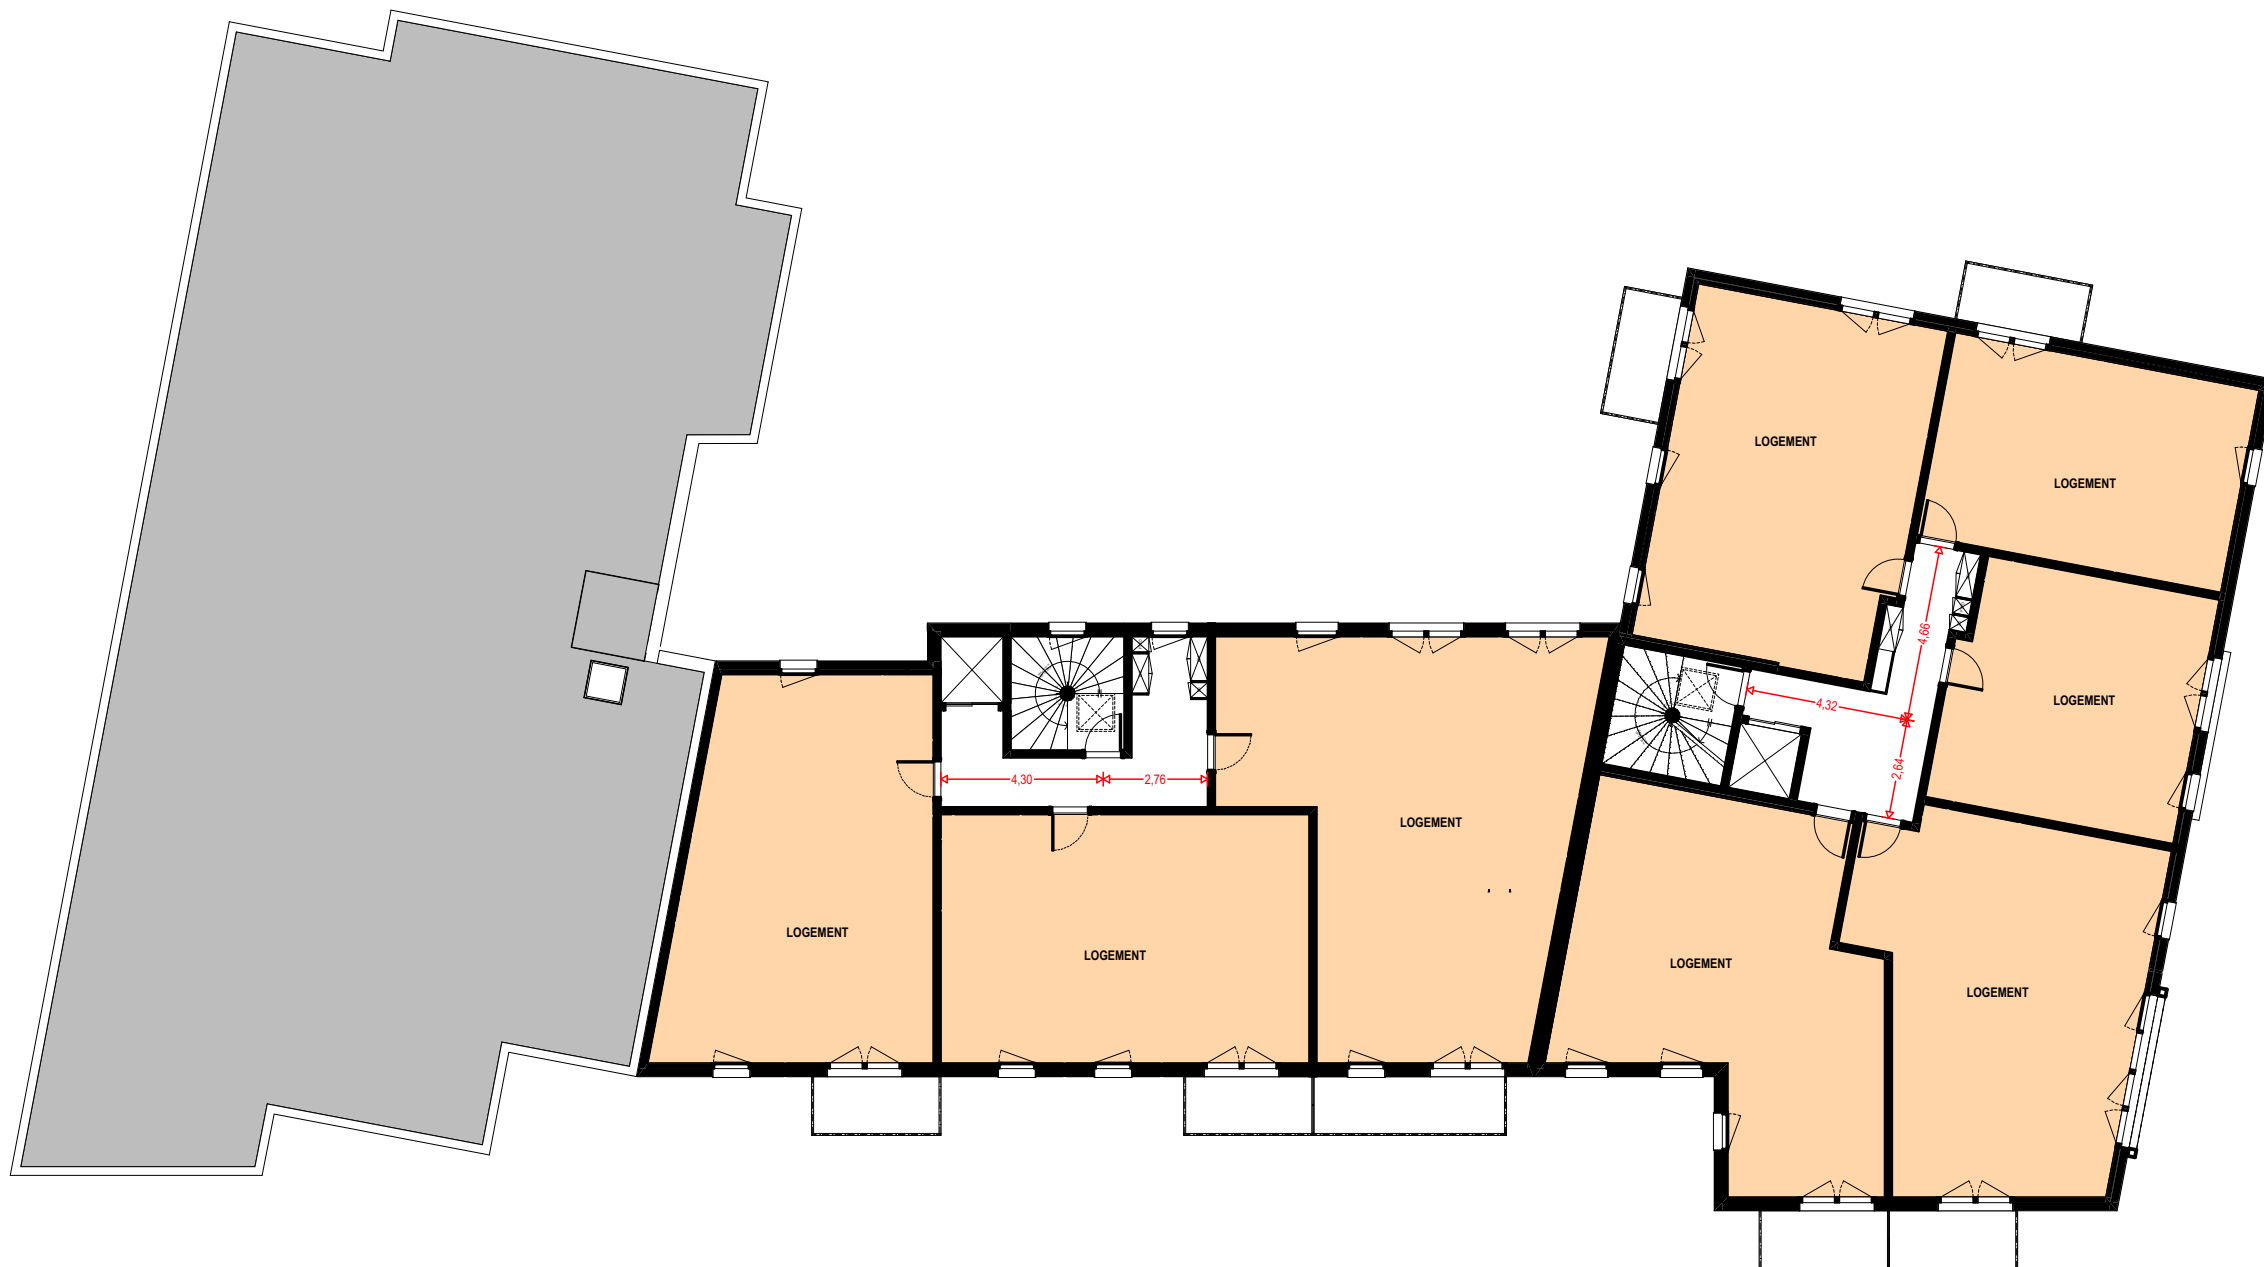
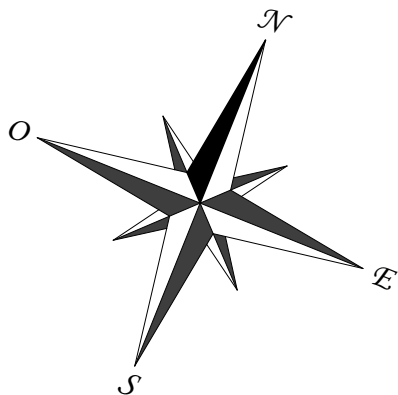


 

J.L. OTTON-C. SANCHEZ
ARCHITECTES
15 avenue du Maréchal Foch
59130 LAMBERSART
Tél. 03 20 51 22 22 - Fax 03 20 43 81 93

OTTON SANCHEZ ARCHITECTES	Maîtrise d'Oeuvre SCP OTTON SANCHEZ 15 avenue du Maréchal Foch 59130 LAMBERSART Tel : 03.20.51.22.22	 opus urbain	Urbaniste-Paysagiste OPUS URBAIN 27 rue de l'Espérance 75013 PARIS Tel : 01.87.44.62.66	Maîtrise d'Ouvrage : SCCV FONTAINEBLEAU SUBSTANCES FIDUCIM 42 rue Bassano 75008 PARIS Tel: 01.40.75.02.00	 Fontainebleau	PARC DES SUBSTANCES Avenue du Maréchal de Villars 77920 FONTAINEBLEAU	titre : ILOT C - R+4					
	n° projet : 1842		date : Avril 2021	phase : PC		indice : -	échelle : 1:200	n° plan : ANNEXE				