


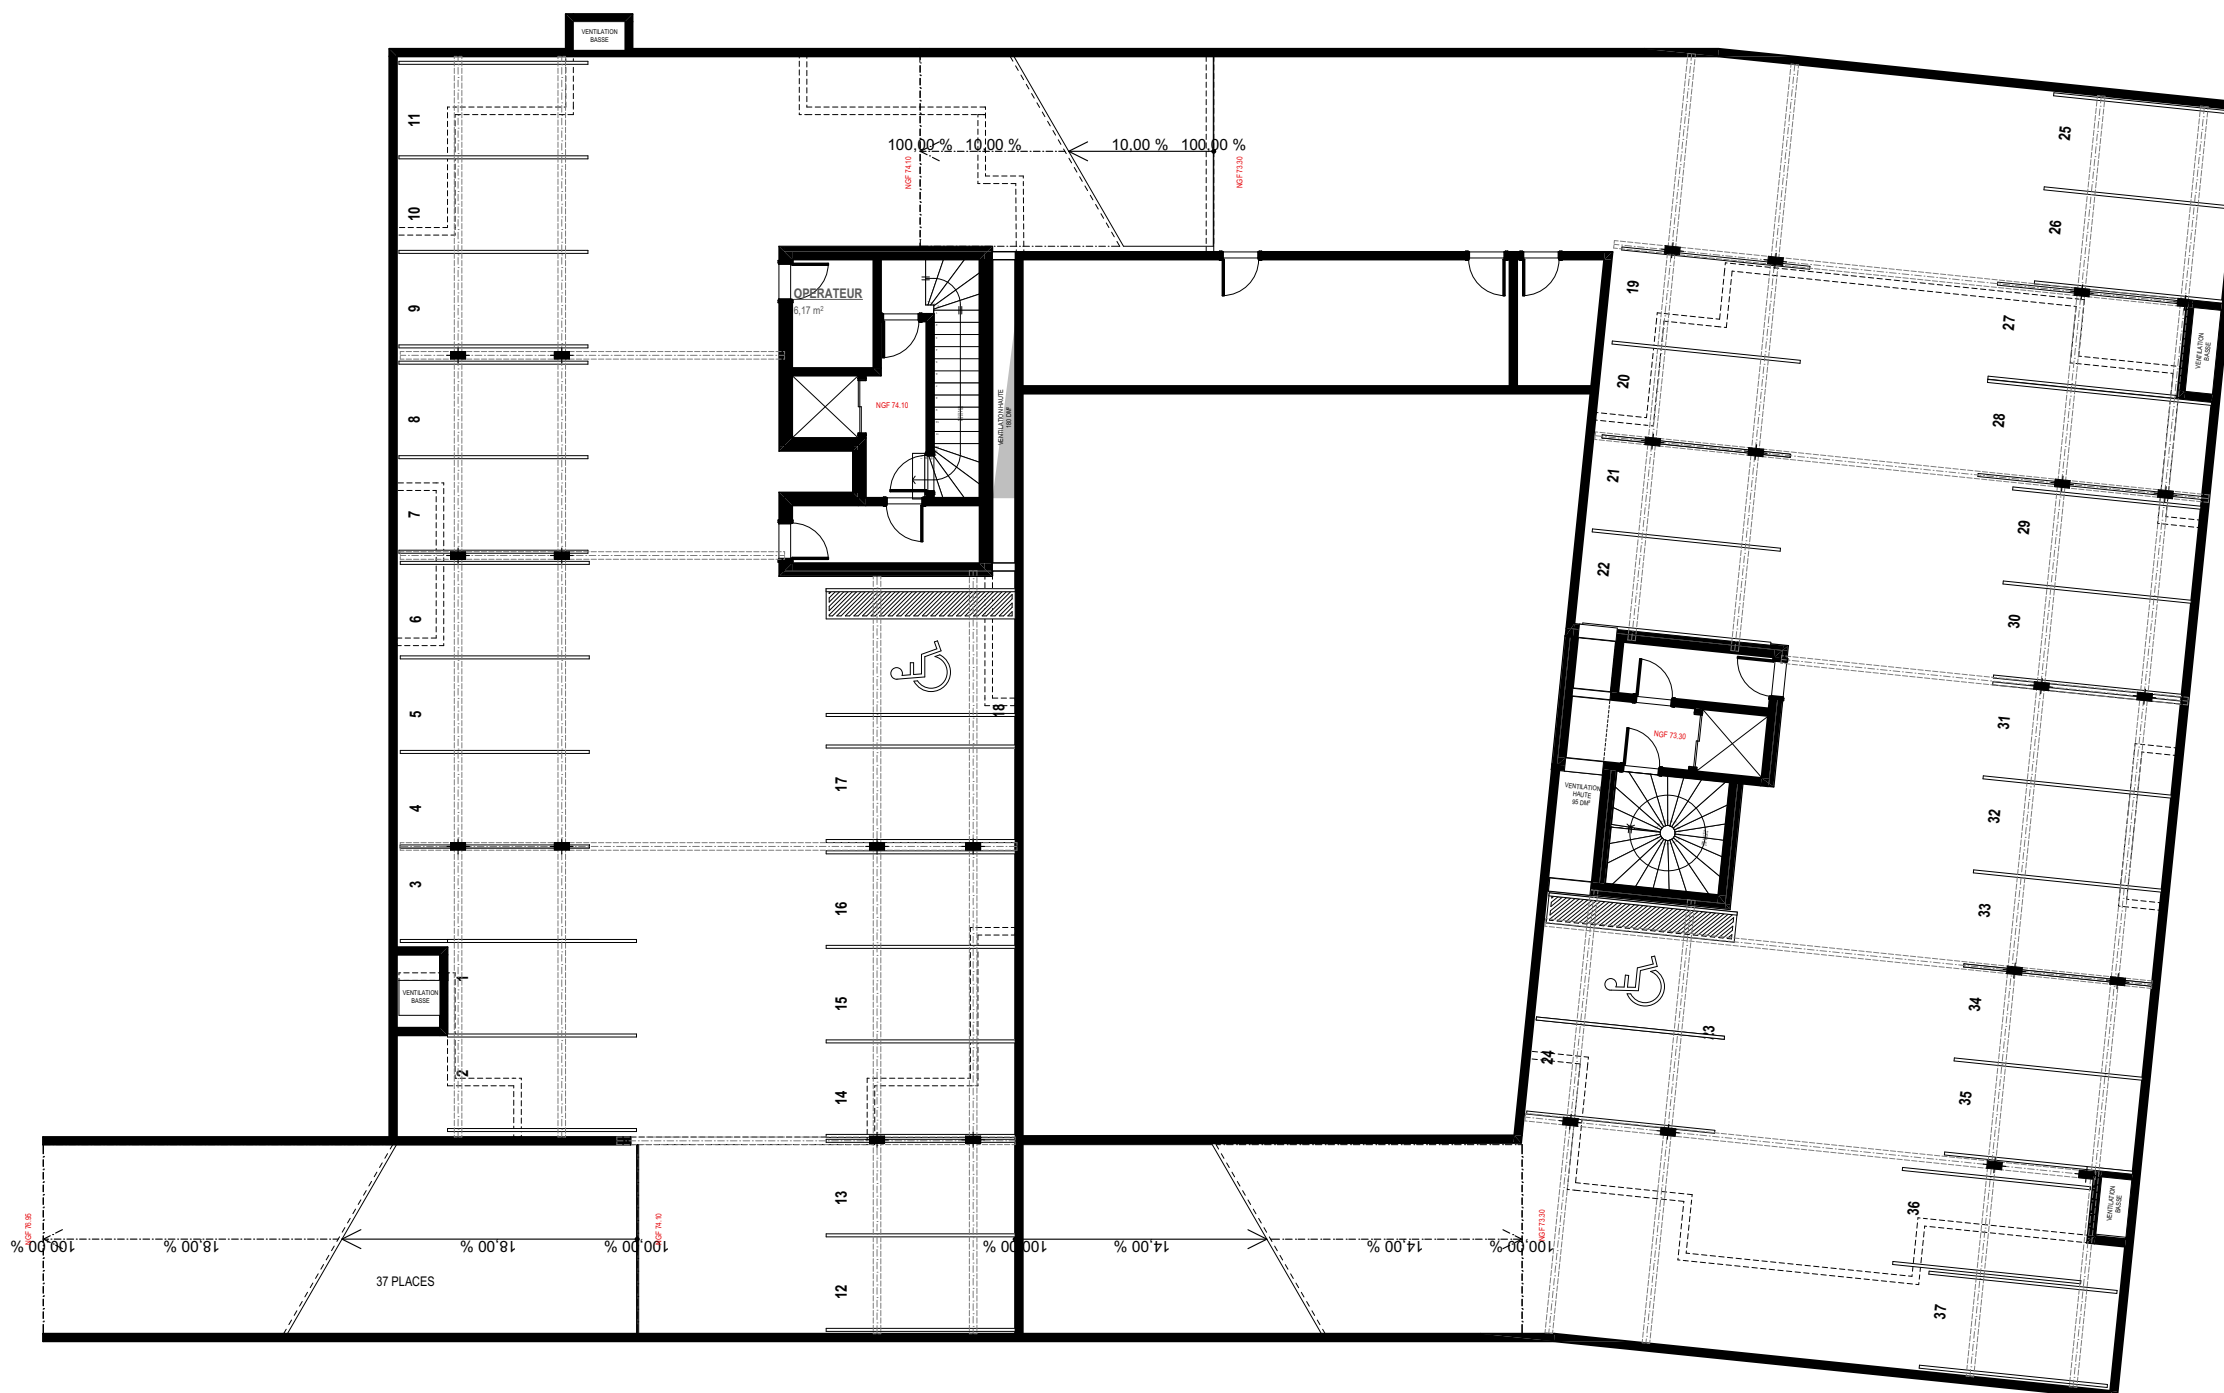

ANNEXE - ILOT F - PLAN R-1

n° projet :	date :	phase :	indice :	échelle :	n° plan :
1842	Avril 2021	PC	-	1:200	APD - F

PARC DES SUBSTANCES
Avenue du Maréchal de Villars
77920 FONTAINEBLEAU