


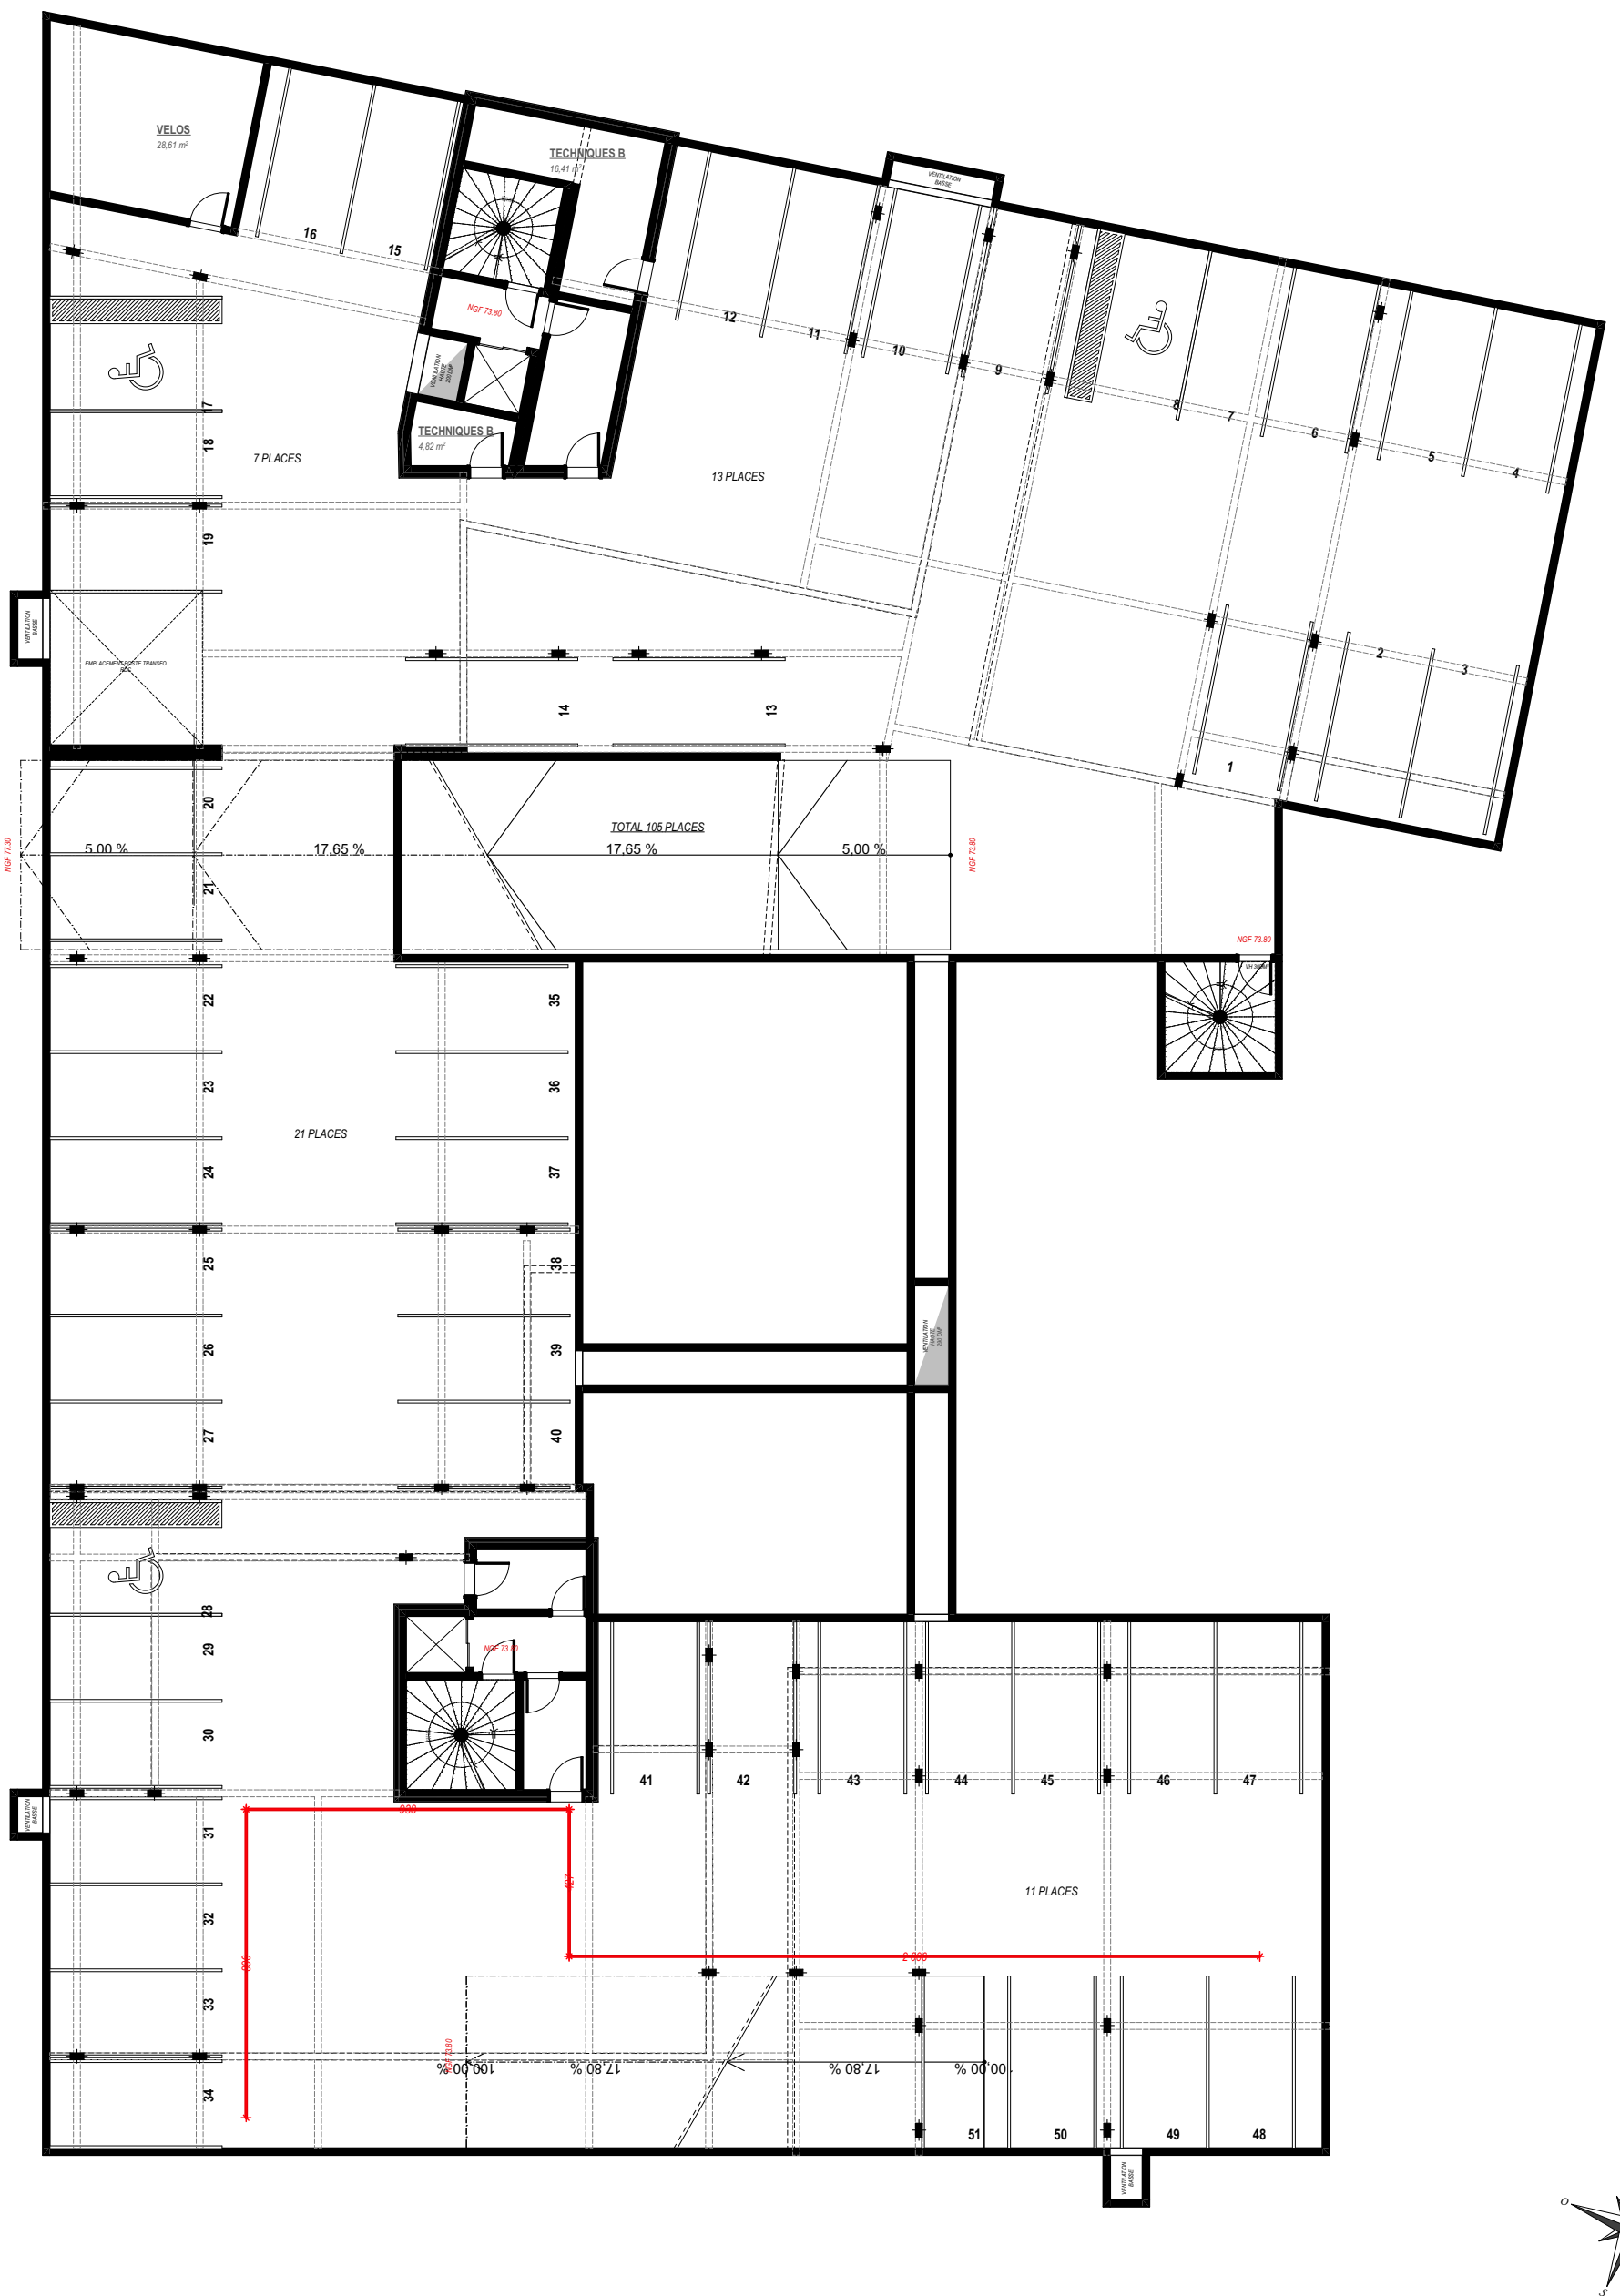

J.L. OTTON-C. SANCHEZ
ARCHITECTES
15 Avenue du Maréchal Foch
59130 LAMBERSART
Tél. 03 20 51 22 22 - Fax 03 20 13 80 93

OTTON SANCHEZ ARCHITECTES	Maîtrise d'Oeuvre SCP OTTON SANCHEZ 15 avenue du Maréchal Foch 59130 LAMBERSART Tel : 03.20.51.22.22		Urbaniste-Paysagiste OPUS URBAIN 27 rue de l'Espérance 75013 PARIS Tel : 01.87.44.62.66		Maîtrise d'Ouvrage : SCCV FONTAINEBLEAU SUBSISTANCES 42 rue Bassano 75008 PARIS Tel: 01.40.75.02.00		Fontainebleau		PARC DES SUBSISTANCES Avenue du Maréchal de Villars 77920 FONTAINEBLEAU		titre : ANNEXE - ILOT H - R-1				
	n° projet : 1842		date : Avril 2021		phase : PC		indice : -		échelle : 1:200		n° plan : H-R-1				