
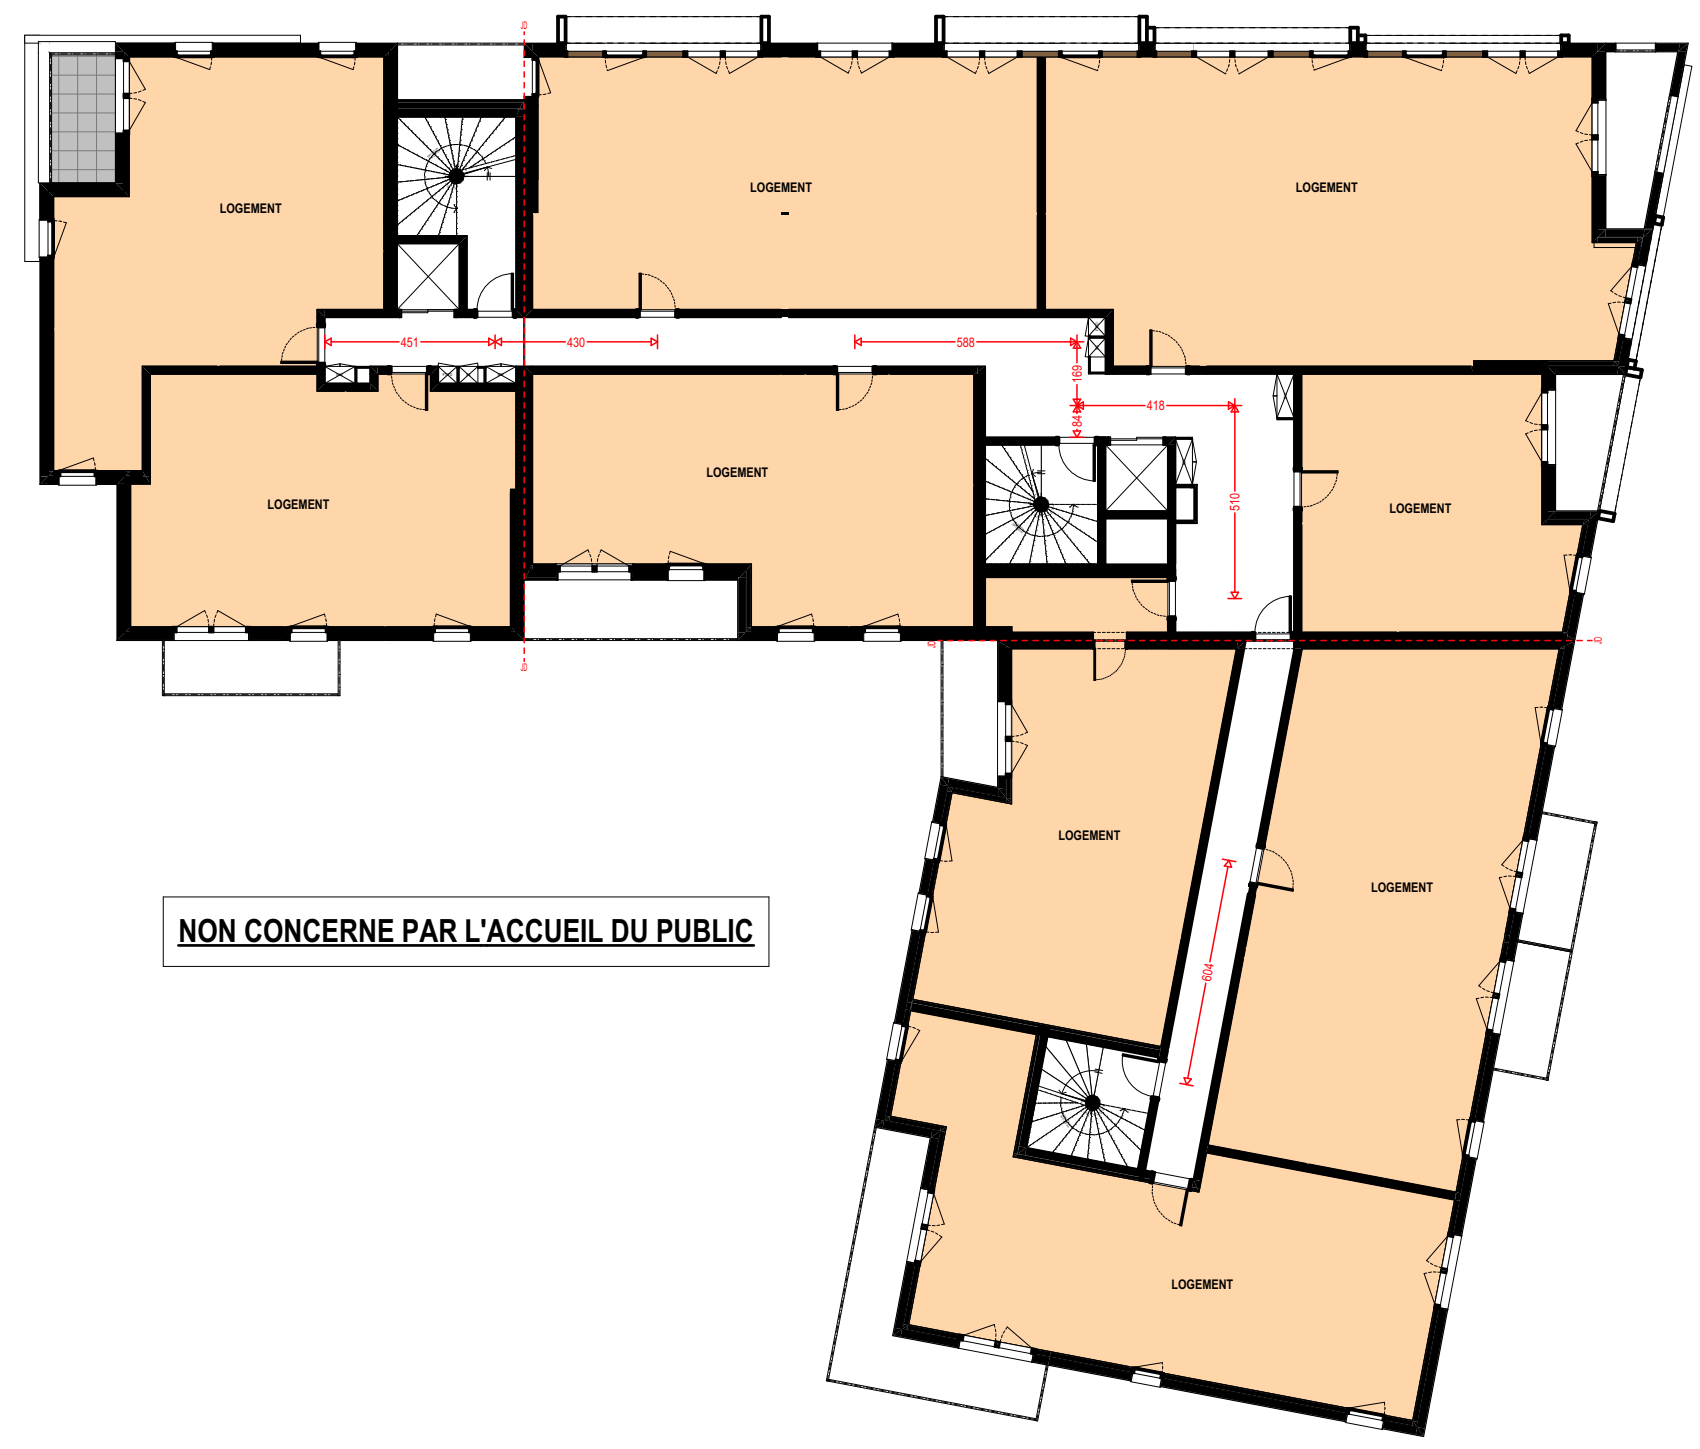
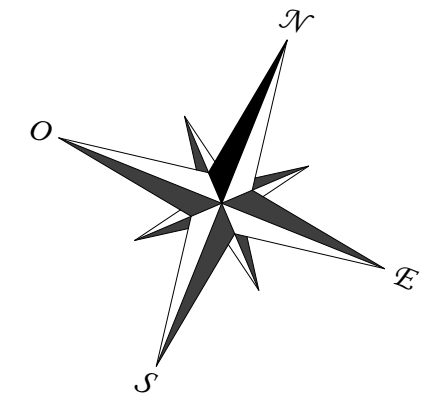


 

NON CONCERNE PAR L'ACCUEIL DU PUBLIC

J.L. OTTON-C. SANCHEZ  
ARCHITECTES  
15 Avenue du Maréchal Foch  
59130 LAMBERSART  
Tél. 03 20 51 22 22 - Fax 03 20 43 81 93

|                                 |   |  |   |   |  |   |  |   |   |  |                                                                                |  |                             |  |  |  |
|---------------------------------|---|--|---|---|--|---|--|---|---|--|--------------------------------------------------------------------------------|--|-----------------------------|--|--|--|
| OTTON<br>SANCHEZ<br>ARCHITECTES | Maîtrise d'Oeuvre<br><b>SCP OTTON SANCHEZ</b><br>15 avenue du Maréchal Foch<br>59130 LAMBERSART<br>Tel : 03.20.51.22.22 |  | <br>opus urbain | Urbaniste-Paysagiste<br><b>OPUS URBAIN</b><br>27 rue de l'Espérance<br>75013 PARIS<br>Tel : 01.87.44.62.66 |  | Maîtrise d'Ouvrage :<br><b>SCCV FONTAINEBLEAU SUBSISTANCES</b><br><b>FIDUCIM</b><br>42 rue Bassano<br>75008 PARIS<br>Tel: 01.40.75.02.00 |  | <br>Fontainebleau | <b>PARC DES SUBSISTANCES</b><br><b>Avenue du Maréchal de Villars</b><br><b>77920 FONTAINEBLEAU</b> |  | titre :<br><b>ILOT A - BATIMENT A1 - R+2 (non concerné par accueil public)</b> |  |                             |  |  |  |
|                                 | n° projet :<br><b>1842</b>                                                                                              |  |   | date :<br><b>Avril 2021</b>                                                                                |  | phase :<br><b>PC</b>   |  |   | indice :<br><b>-</b>                                                                               |  | échelle :<br><b>1:200</b>                                                      |  | n° plan :<br><b>PC39/40</b> |  |  |  |