


ETABLISSEMENT	EFFECTIF				CLASSEMENT		NBRE	UNITES PASSAGES
	METHODE CALCUL	PUBLIC	PERSONNEL	TOTAL	TYPE	CATEGORIE	DEGAGEMENT	CUMULEES
COMMERCES	1 pers/3m²	66	[3]	66	M	5ème	2 ou 1+1acc	2x1UP ou 2UP+1acc
BUREAUX	1 pers/100m²	9	81	90	ERT		2 ou 1+1acc	2UP
REUNION	1 pers/m²	68	1	69	O, L, X Et N	3ème	3	7UP
HOTEL	déclaratif	180	10	190				
RESTAURANT + BAR ROOFTOP	Assise 1 pers/m² Debout 2pers/m² Attente 3pers/m²	357	5	362				

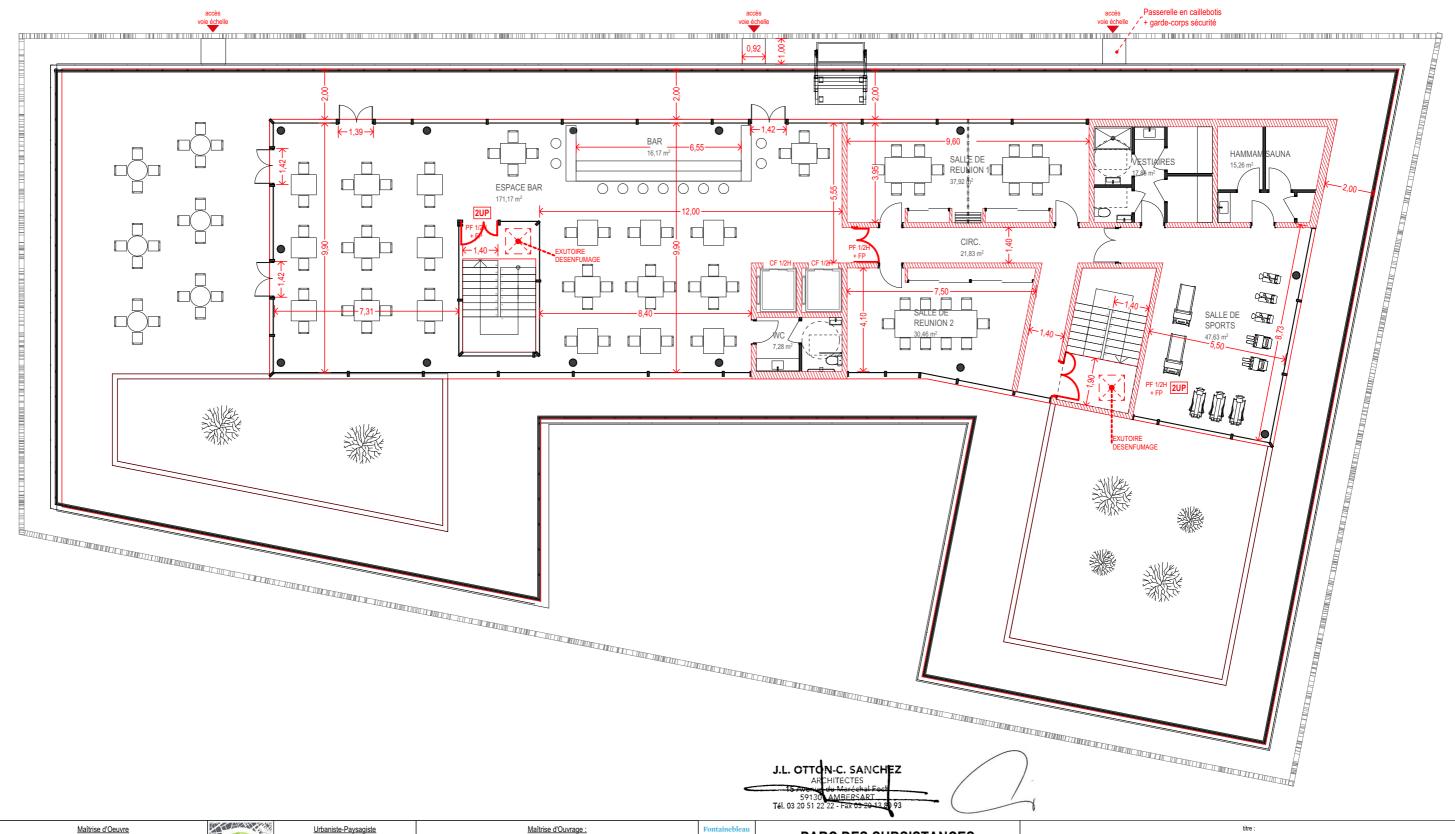



SCP OTTON SANCHEZ

15 avenue du Maréchal Foch 59130 LAMBERSART Tel : 03.20.51.22.22



OPUS URBAIN
27 rue de l'Espérance
75013 PARIS

Tel: 01.87.44.62.66



42 rue Bassano 75008 PARIS el: 03.20.51.20.51



PARC DES SUBSISTANCES Avenue du Maréchal de Villars 77920 FONTAINEBLEAU

PLAN ROOFTOP SECURITE INCENDIE											
n° projet :	date :	phase :	indice :	échelle :	n° plan :						
1842	Avril 2021	PC	-	1:150,	5d						