

HOTEL ROOFTOP


ESPACE BAR

LOCAUX PUBLICS

SANITAIRES

CIRCULATION

ETABLISSEMENT	EFFECTIF				CLASSEMENT		NBRE DEGAGEMENT	UNITES PASSAGES CUMULEES
	METHODE CALCUL	PUBLIC	PERSONNEL	TOTAL	TYPE	CATEGORIE		
COMMERCES	1 pers/3m²	66	[3]	66	M	5ème	2 ou 1+1acc	2x1UP ou 2UP+1acc
BUREAUX	1 pers/100m²	9	81	90	ERT		2 ou 1+1acc	2UP
REUNION	1 pers/m²	68	1	69	O, L, X Et N	3ème	3	7UP
HOTEL	déclaratif	180	10	190				
RESTAURANT + BAR ROOFTOP	Assise 1 pers/m² Debout 2pers/m² Attente 3pers/m²	357	5	362				

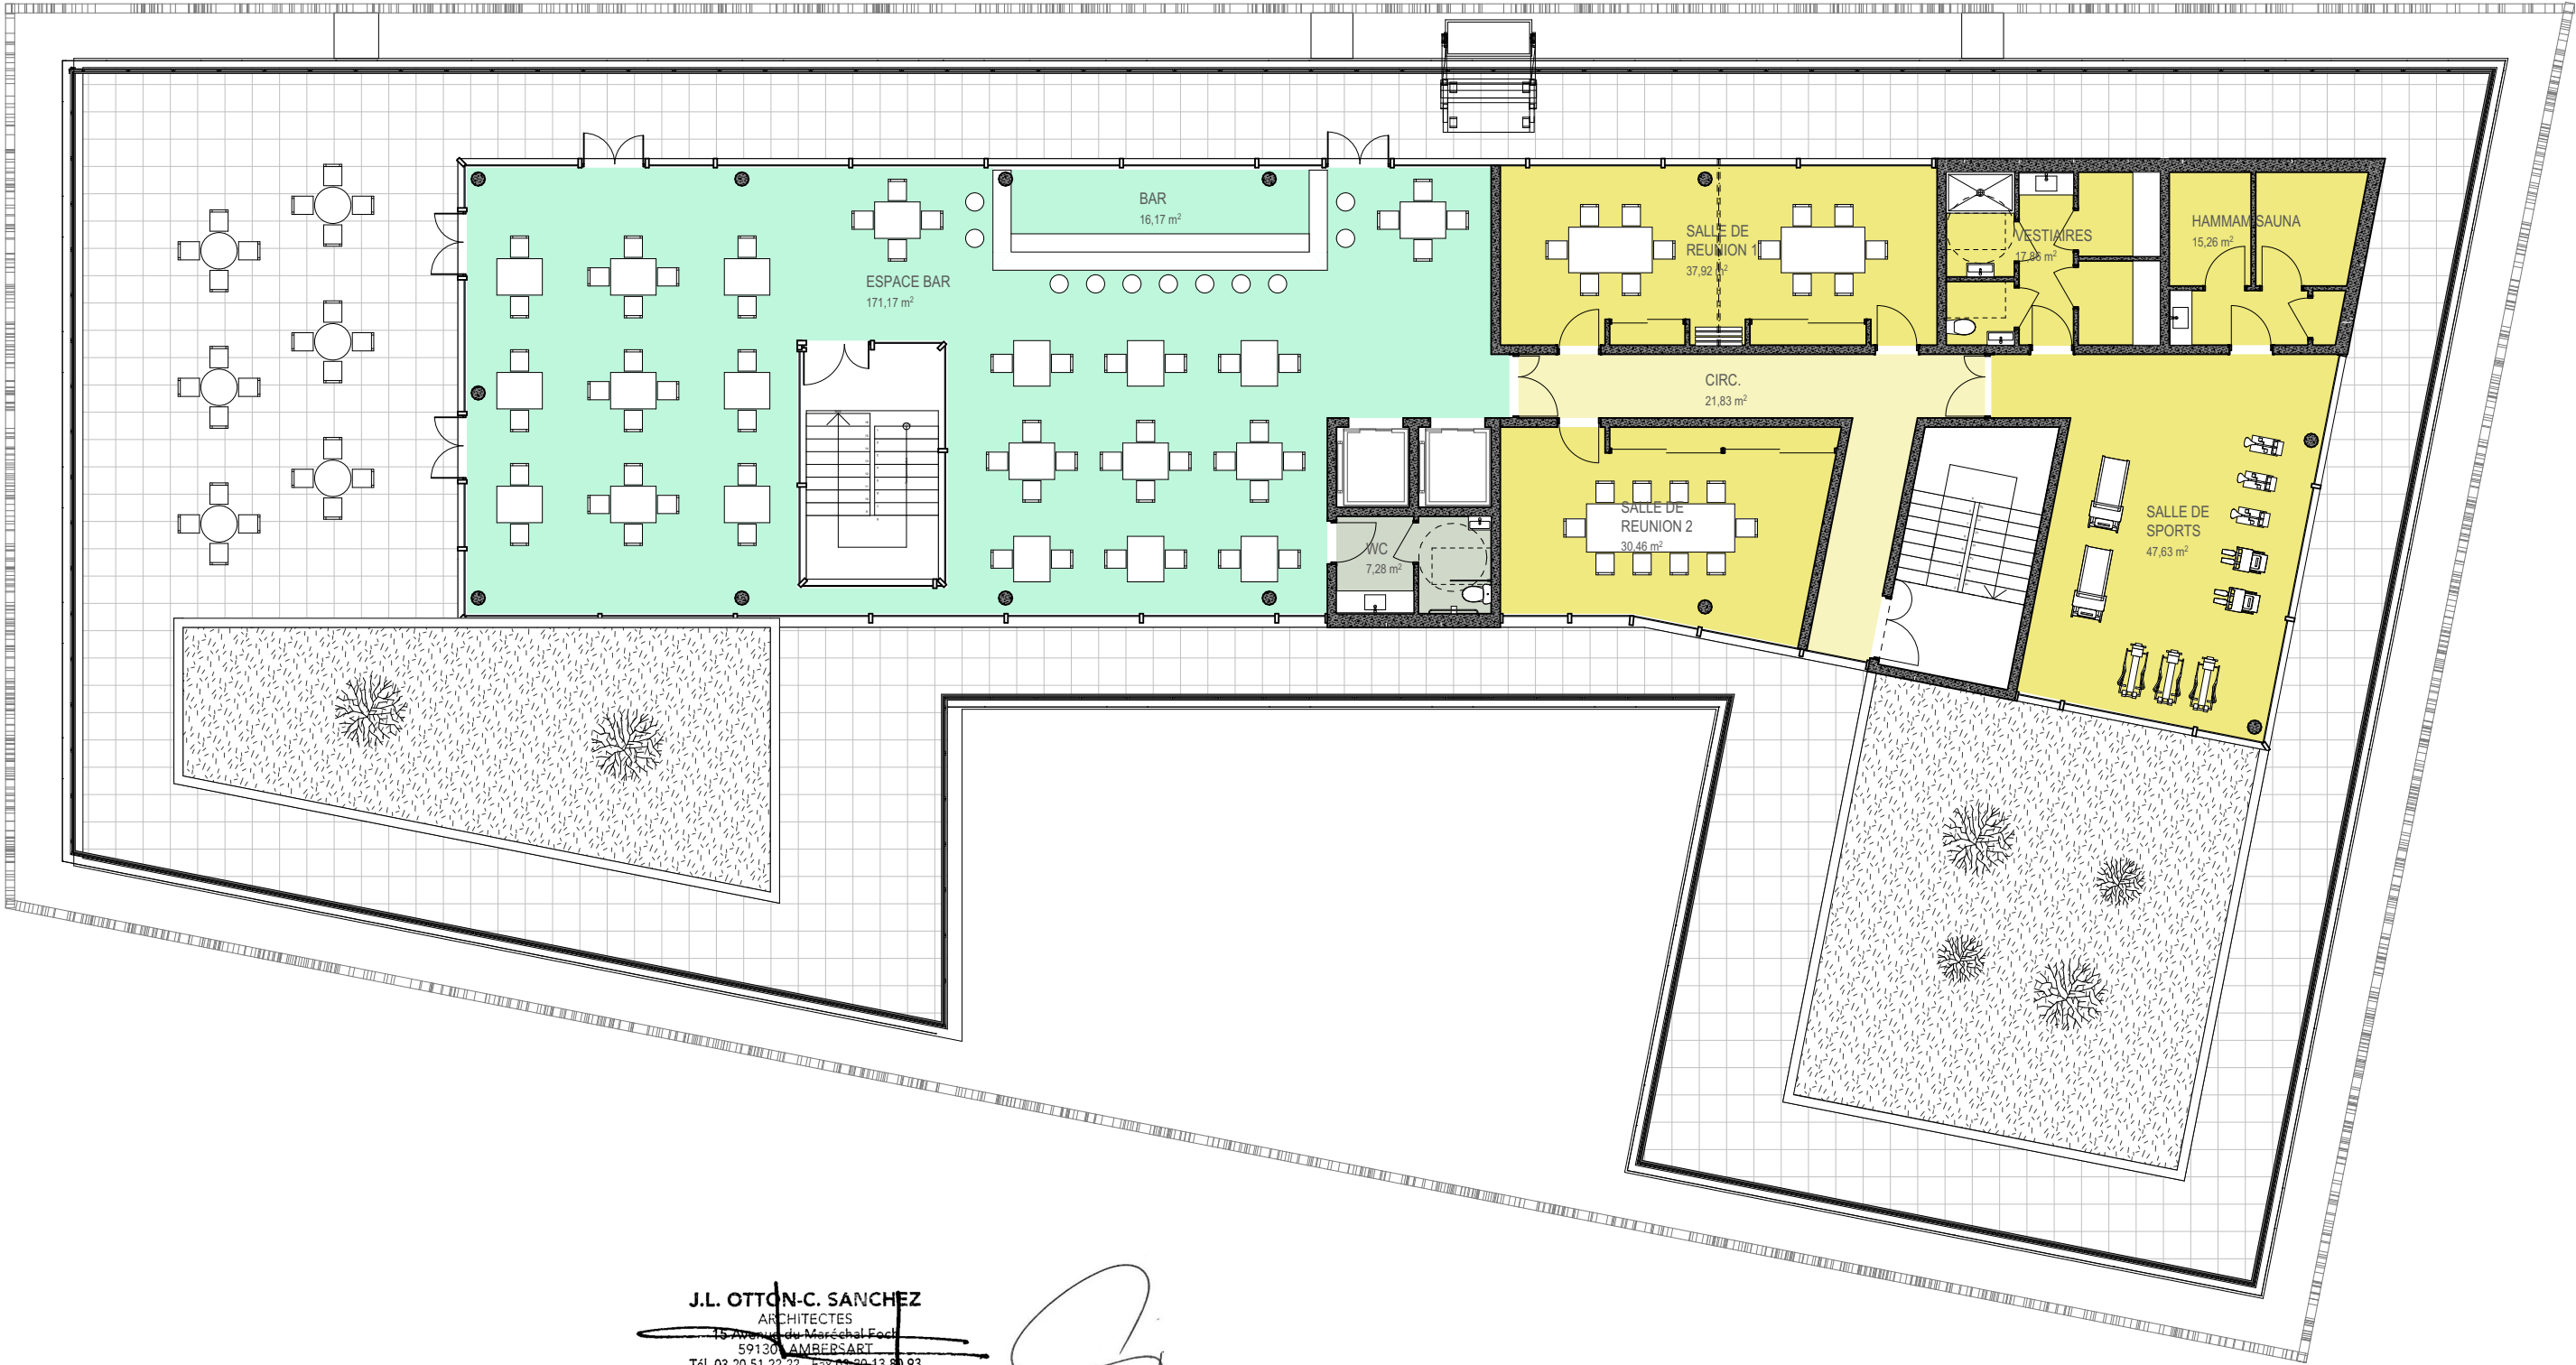

J.L. OTTON-C. SANCHEZ
ARCHITECTES
15 Avenue du Maréchal Foch
59130 LAMBERSART
Tél. 03 20 51 22 22 - Fax 03 20 43 60 93