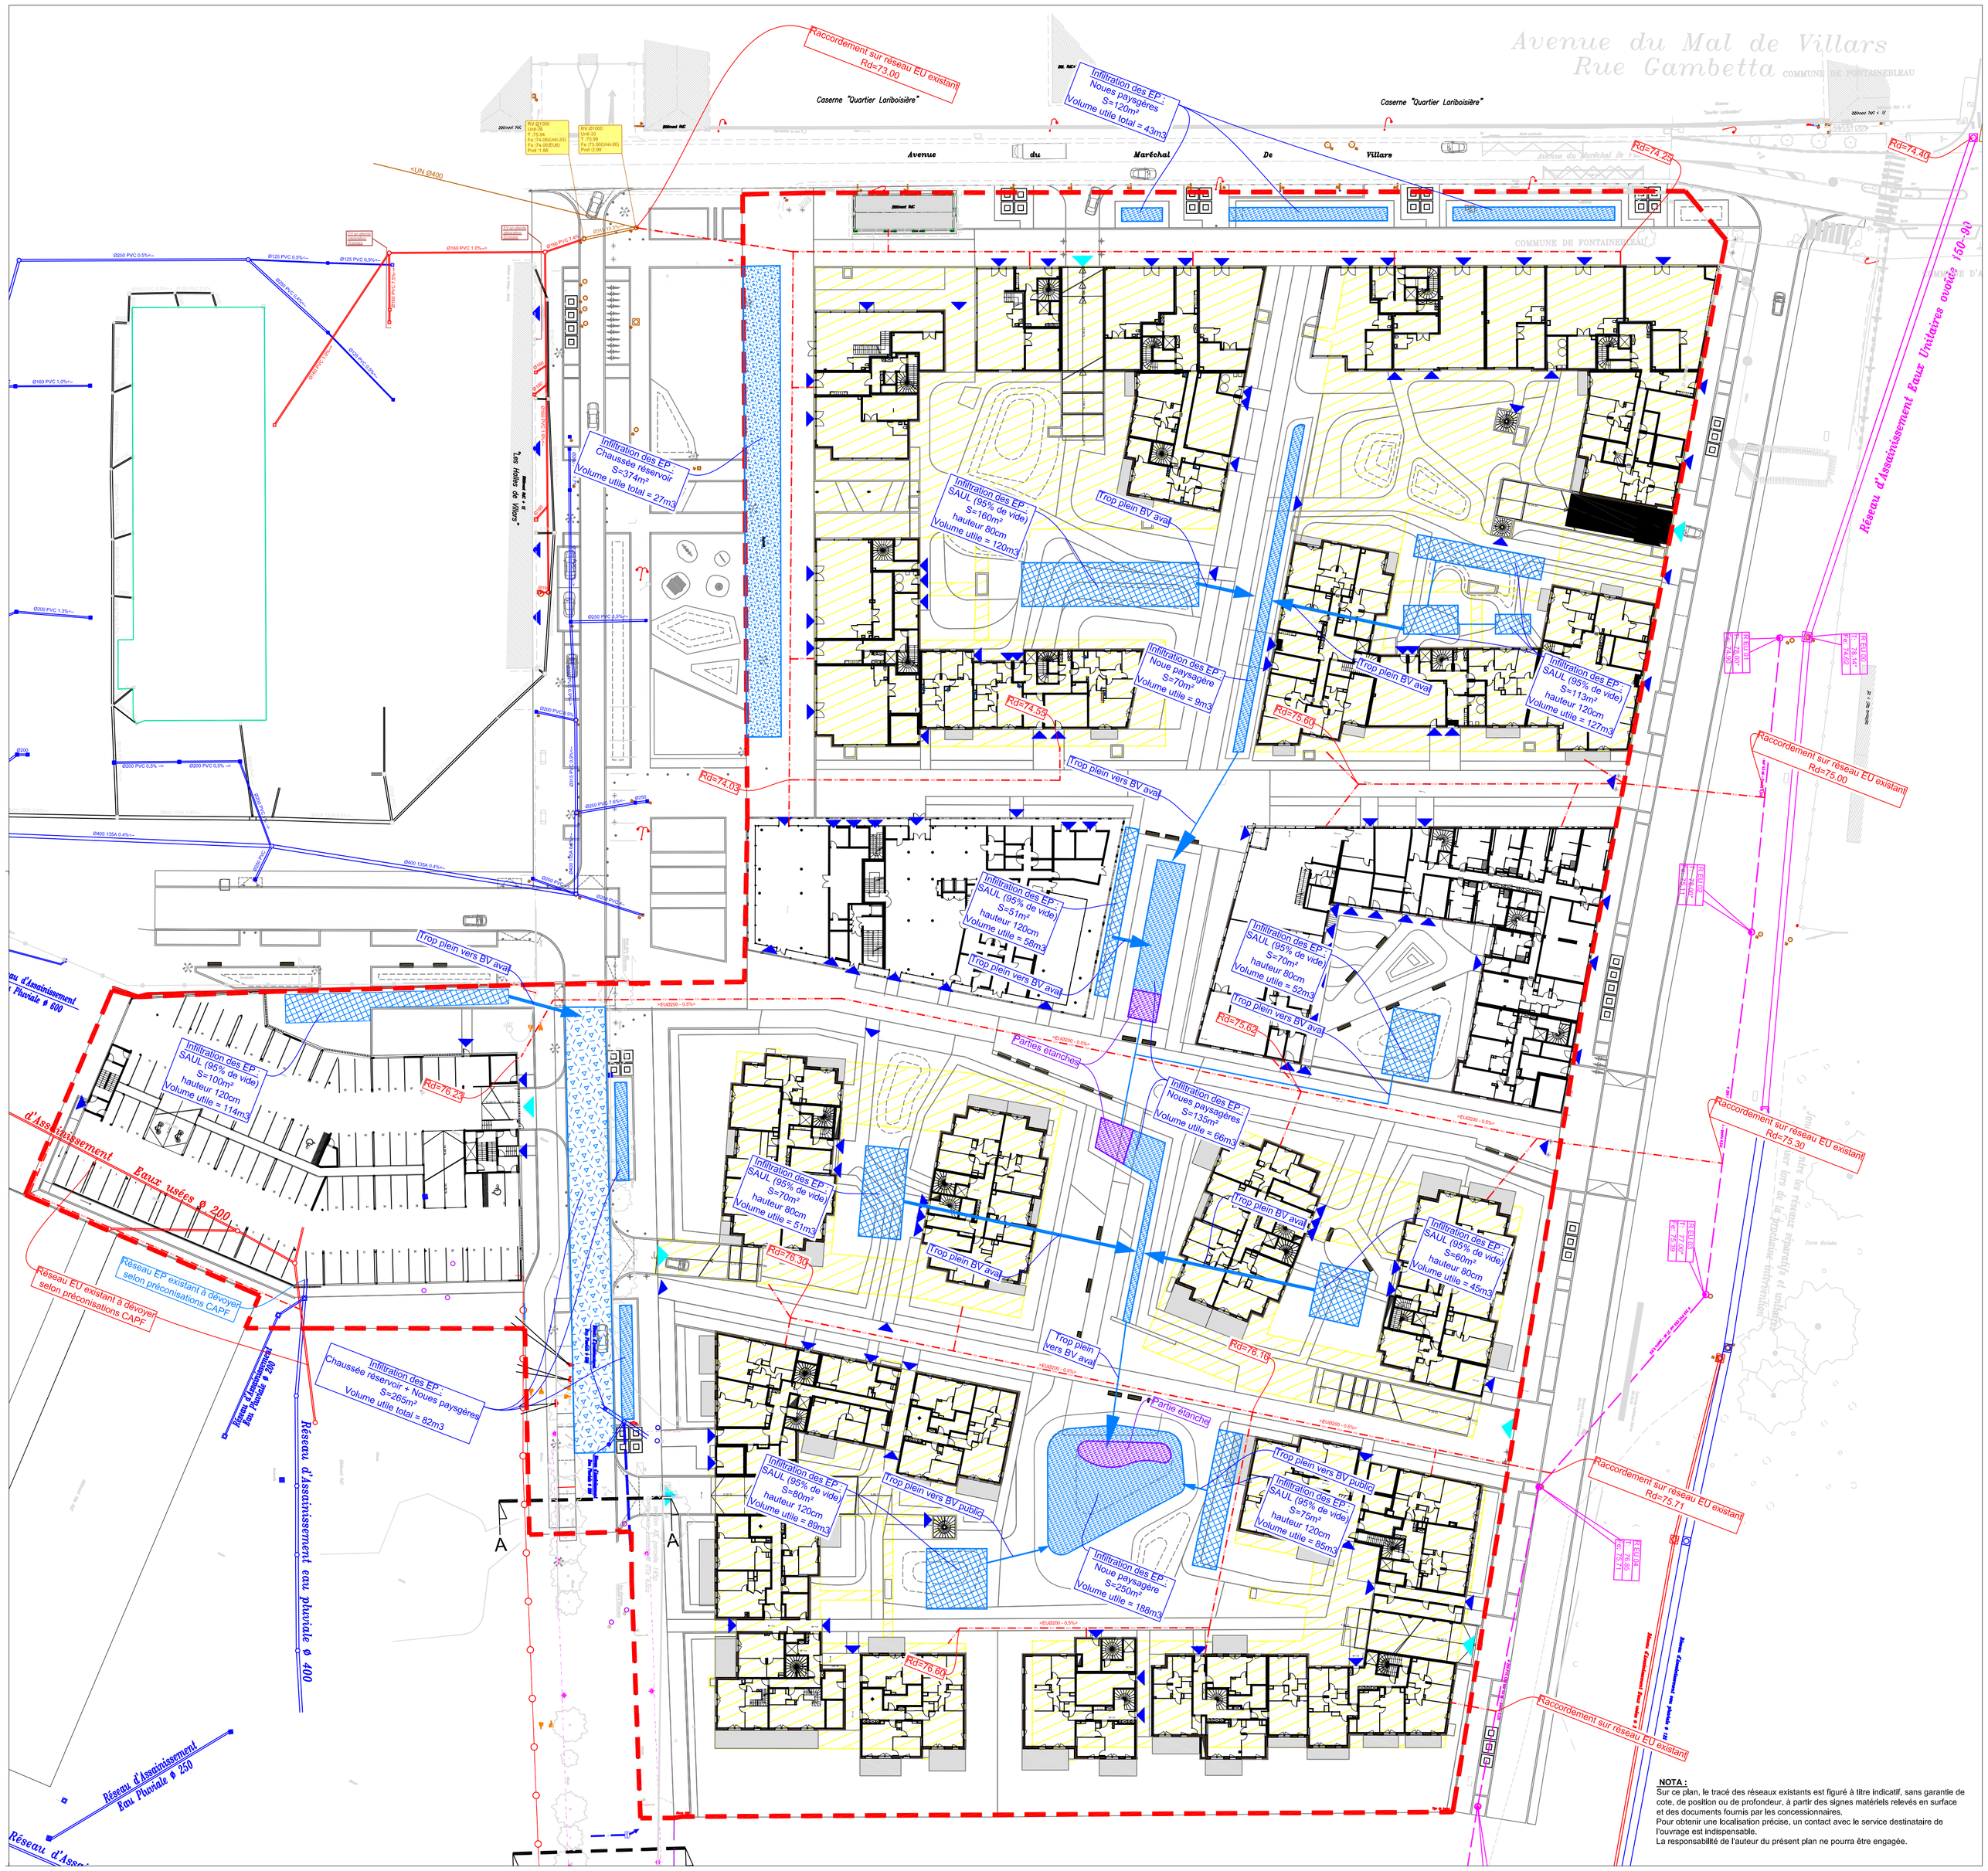

Légende Assainissement

- Emprise des sous-sols bâtiments
- Emprise des Bassins versants considérés
- Infiltration des EP en SAUL (caissons)
- Infiltration des EP en chaussée à structure réservoir
- Infiltration des EP en noue paysagère
- Parties étanches des noues paysagères
- Réseau EU (PA)
- Réseau EU (PC)

PARC DES SUBSISTANCES

Quartier "Le Bréau"
Avenue du Maréchal de Villars
77920 FONTAINEBLEAU

DEMANDE DE PERMIS DE CONSTRUIRE

PC 2.5
Plan de Principe Assainissement

NOTA :
Sur ce plan, le tracé des réseaux existants est figuré à titre indicatif, sans garantie de cote, de position ou de profondeur, à partir des signes matériels relevés en surface et des documents fournis par les concessionnaires.
Pour obtenir une localisation précise, un contact avec le service destinataire l'ouvrage est indispensable.
La responsabilité de l'auteur du présent plan ne pourra être engagée.

J.L. OTTON-C. SANCHEZ
ARCHITECTES
15 rue du Maréchal Foch
59130 LAMBERSART
Tél. 03 20 51 22 22 - Fax 03 20 13 00 93

Maître d'Ouvrage : **SCCV FONTAINEBLEAU SUBSISTANCES** 42 rue Bassano 75008 PARIS Tel: 01 40 75 02 00 FIDUCIM	OTTON SANCHEZ ARCHITECTES	Maître d'Oeuvre **SCP OTTON SANCHEZ** 15 avenue du Maréchal Foch 59130 LAMBERSART Tel : 03.20.51.22.22	opus urbain	Urbaniste-Paysagiste **OPUS URBAIN** 27 rue de l'Espérance 75013 PARIS Tel : 01.87.44.62.66	PC
	Projex	Bureau d'Etudes **PROJEX** 30 Place Salvador Allende 59650 Villeneuve-d'Ascq Tel : 03.20.47.03.01	diagobat	Bureau d'Etudes **DIAGOBAT** 23 Boulevard Van Gogh 59650 Villeneuve-d'Ascq Tel : 03.20.47.23.20	Ech:1/500
					Avril 2021

NOTA :
Sur ce plan, le tracé des réseaux existants est figuré à titre indicatif, sans garantie de cote, de position ou de profondeur, à partir des signes matériels relevés en surface et des documents fournis par les concessionnaires.
Pour obtenir une localisation précise, un contact avec le service destinataire de l'ouvrage est indispensable.
La responsabilité de l'auteur du présent plan ne pourra être engagée.