


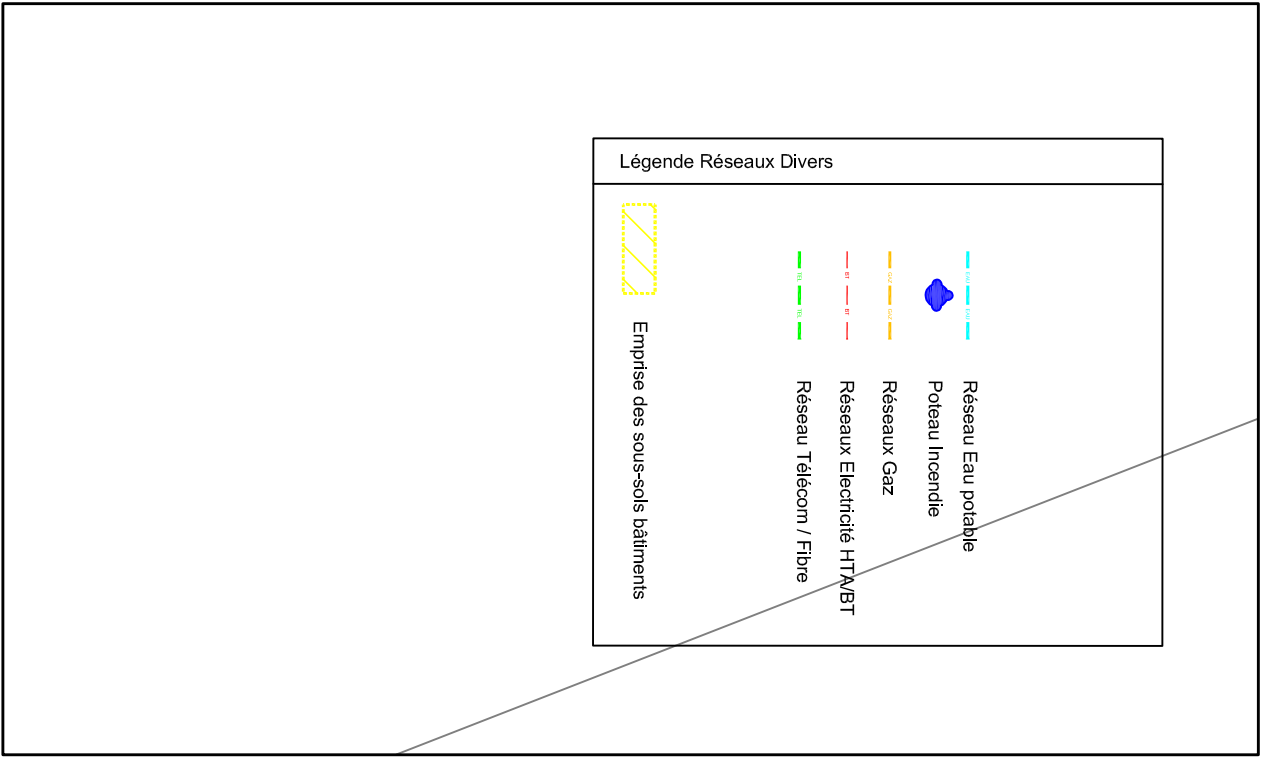

PARC DES SUBSTANCES

Quartier "Le Bréau"

Avenue du Maréchal de Villars
77920 FONTAINEBLEAU

DEMANDE DE PERMIS DE CONSTRUIRE

PC 2,6


Plan de Principe Réseaux Divers



NOTA:
Sur ce plan, le tracé des réseaux existants est figuré à titre indicatif, sans garantie de
cote, de position ou de profondeur, à partir des signes matériels relevés en surface.
Pour obtenir une localisation précise, un contact avec le service destinataire
d'ouvrage est indispensable. Le présent plan ne pourra être engagé.

J.L. OTTON, C. SANCHEZ
ARCHITECTES
59100 VILLENEUVE-LEZ-ROCHE
Tél. 03 20 51 22 27 - 788 00 00 93

SCCI FONTAINEBLEAU SUBSTANCES FIDUCIUM	OTTON & SANCHEZ ARCHITECTES SCP OTTON SANCHEZ 15 avenue du Maréchal Foch 59100 VILLENEUVE-LEZ-ROCHE Tél. 03 20 51 22 27	OPUS URBAIN 27 rue de l'Esplanade 59100 VILLENEUVE-LEZ-ROCHE Tél. 03 20 51 22 27	PROJEX 30 Place Salvador Allende 59650 VILLENEUVE-LEZ-ROCHE Tél. 03 20 51 22 27	DIACOBAT 23 Boulevard Van Gogh 59650 VILLENEUVE-LEZ-ROCHE Tél. 03 20 51 22 27	Ech: 1/500 Avril 2021
---	---	--	---	---	---------------------------------

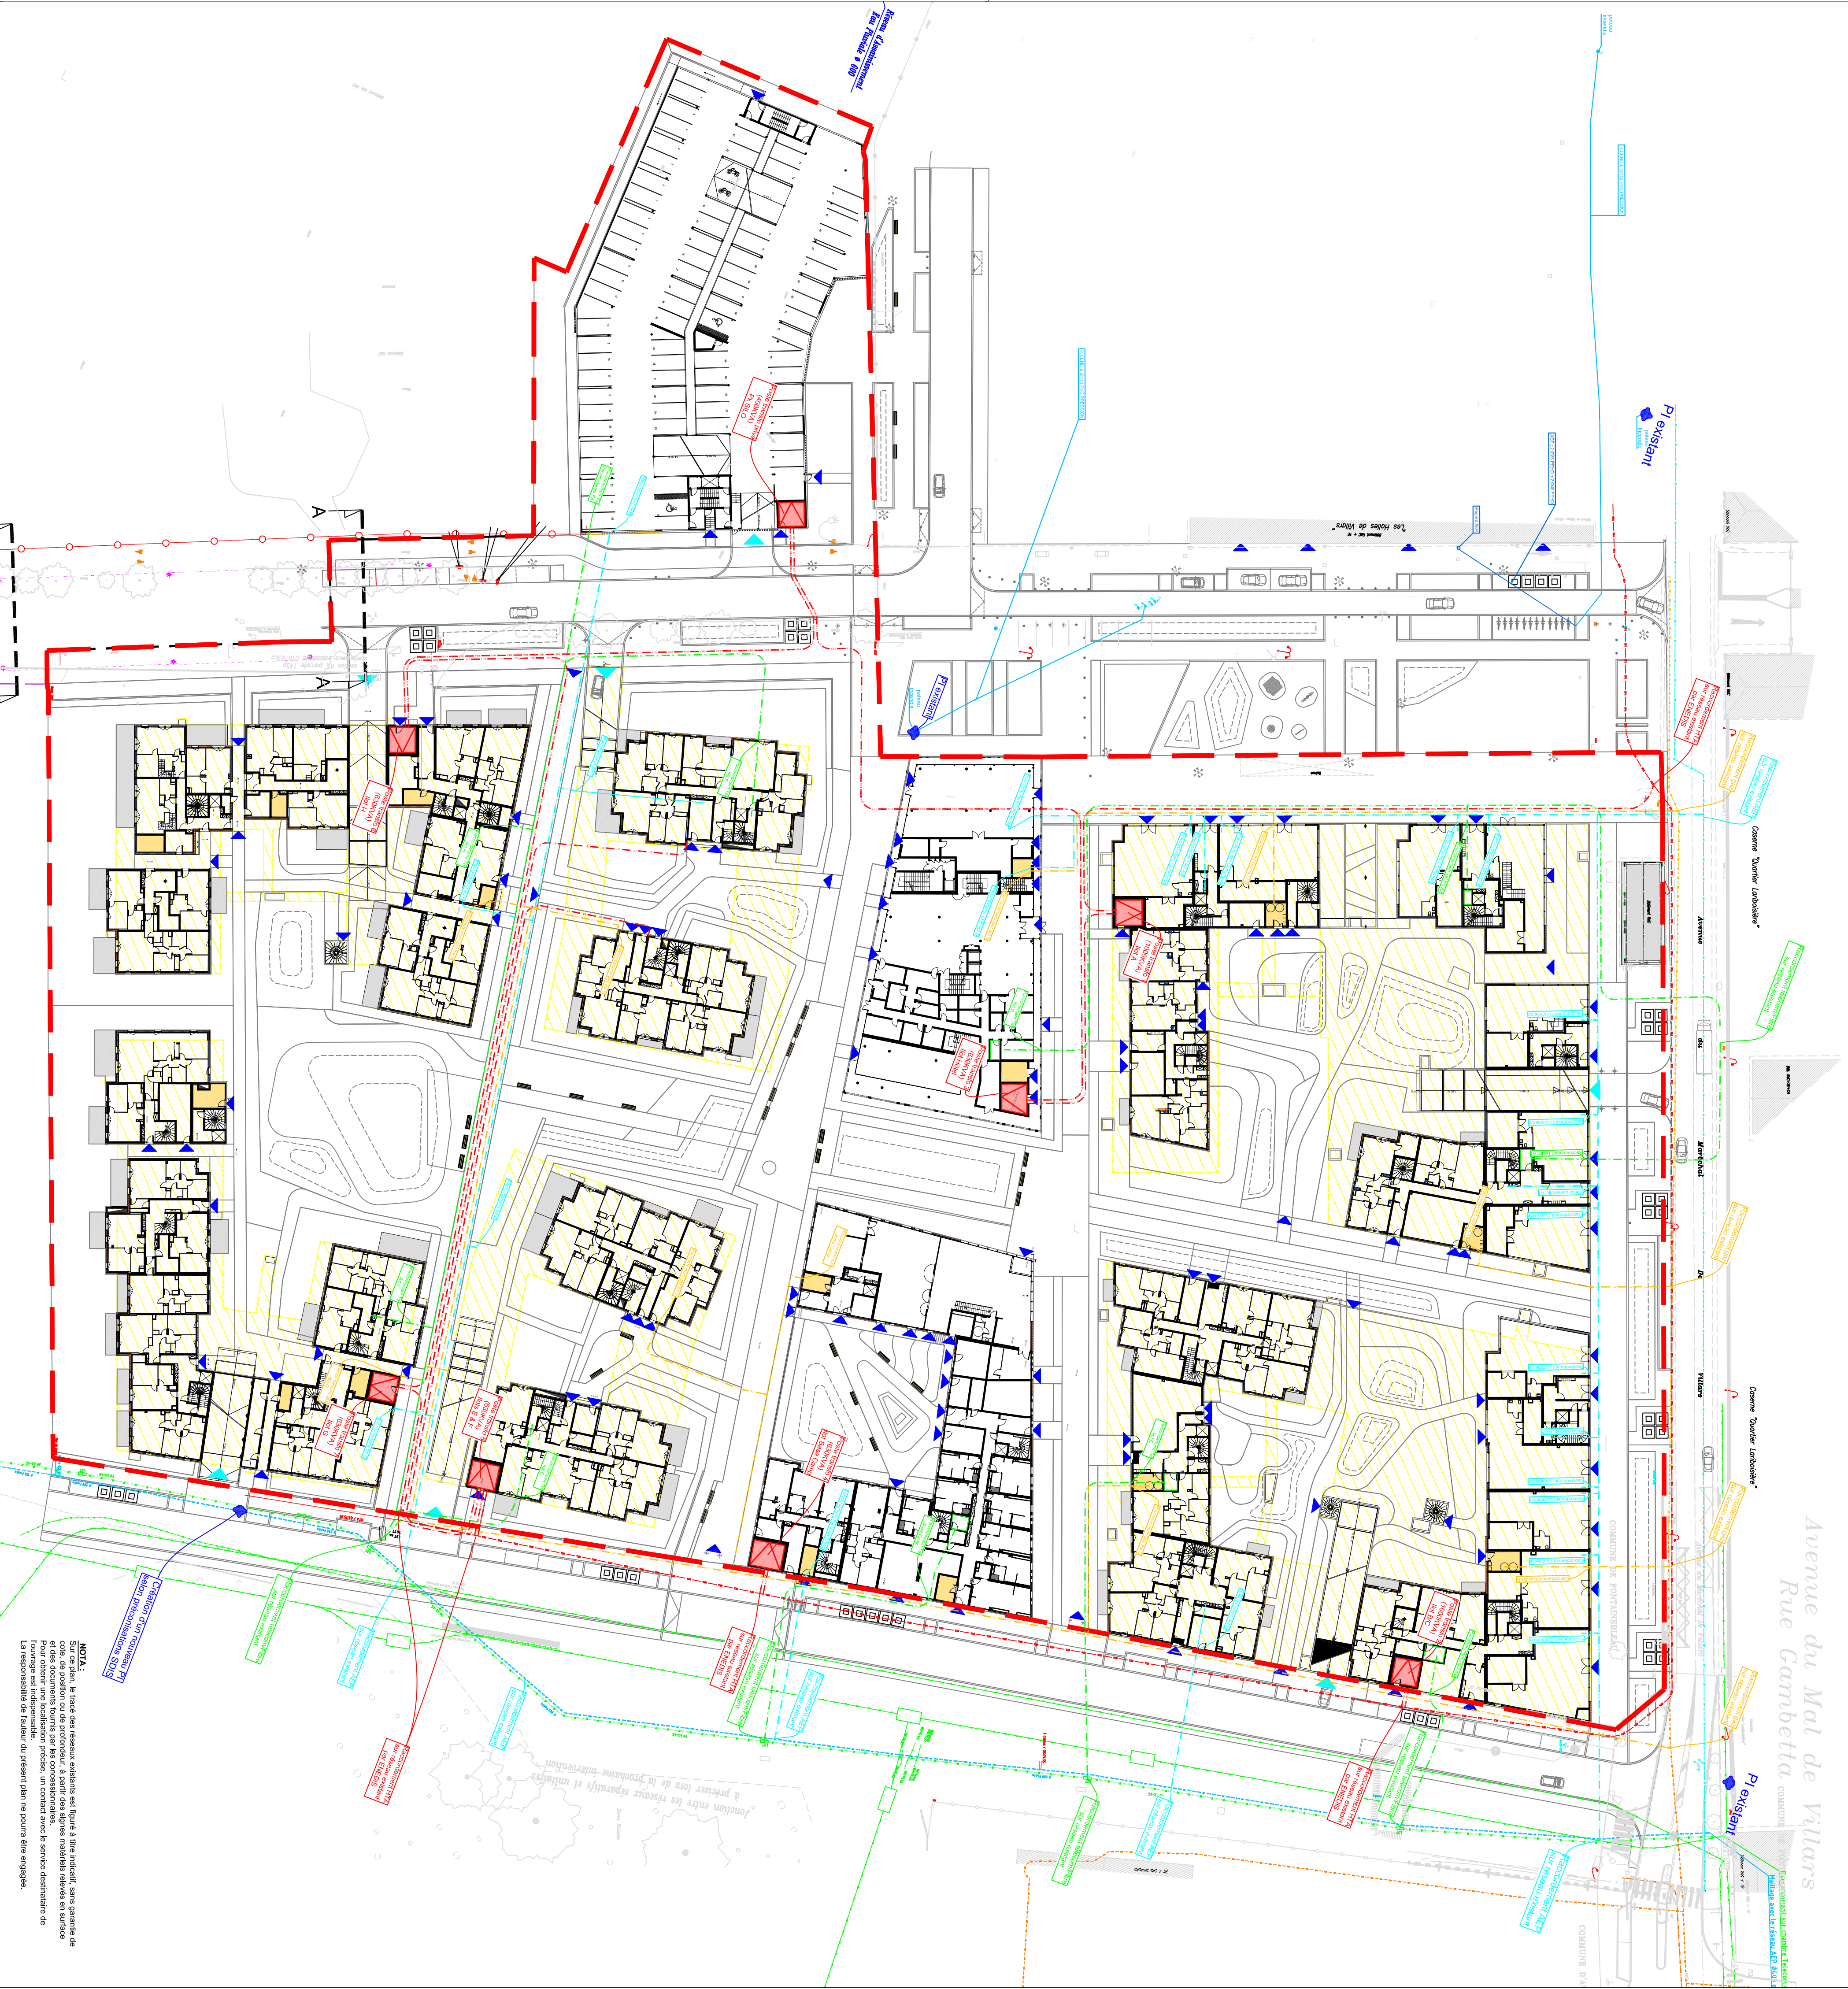

NOTA:
Sur ce plan, le tracé des réseaux existants est figuré à titre indicatif, sans garantie de
cote, de position ou de profondeur, à partir des signes matériels relevés en surface.
Pour obtenir une localisation précise, un contact avec le service destinataire
d'ouvrage est indispensable. Le présent plan ne pourra être engagé.