
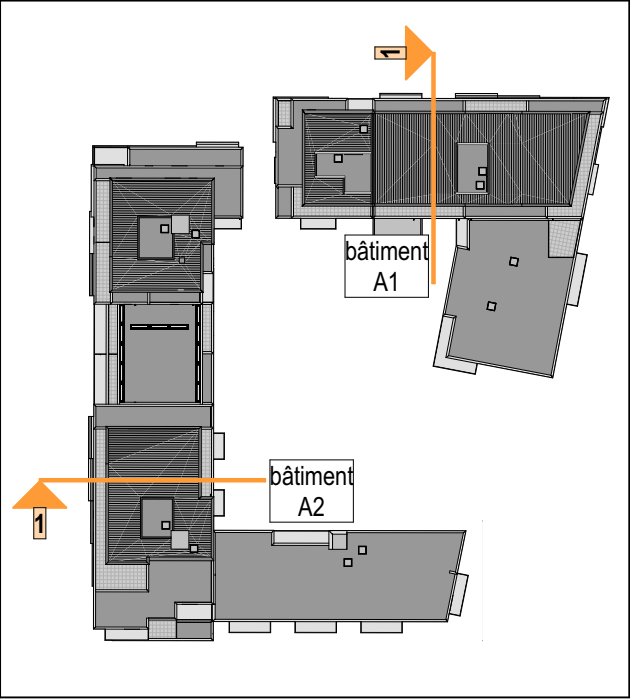


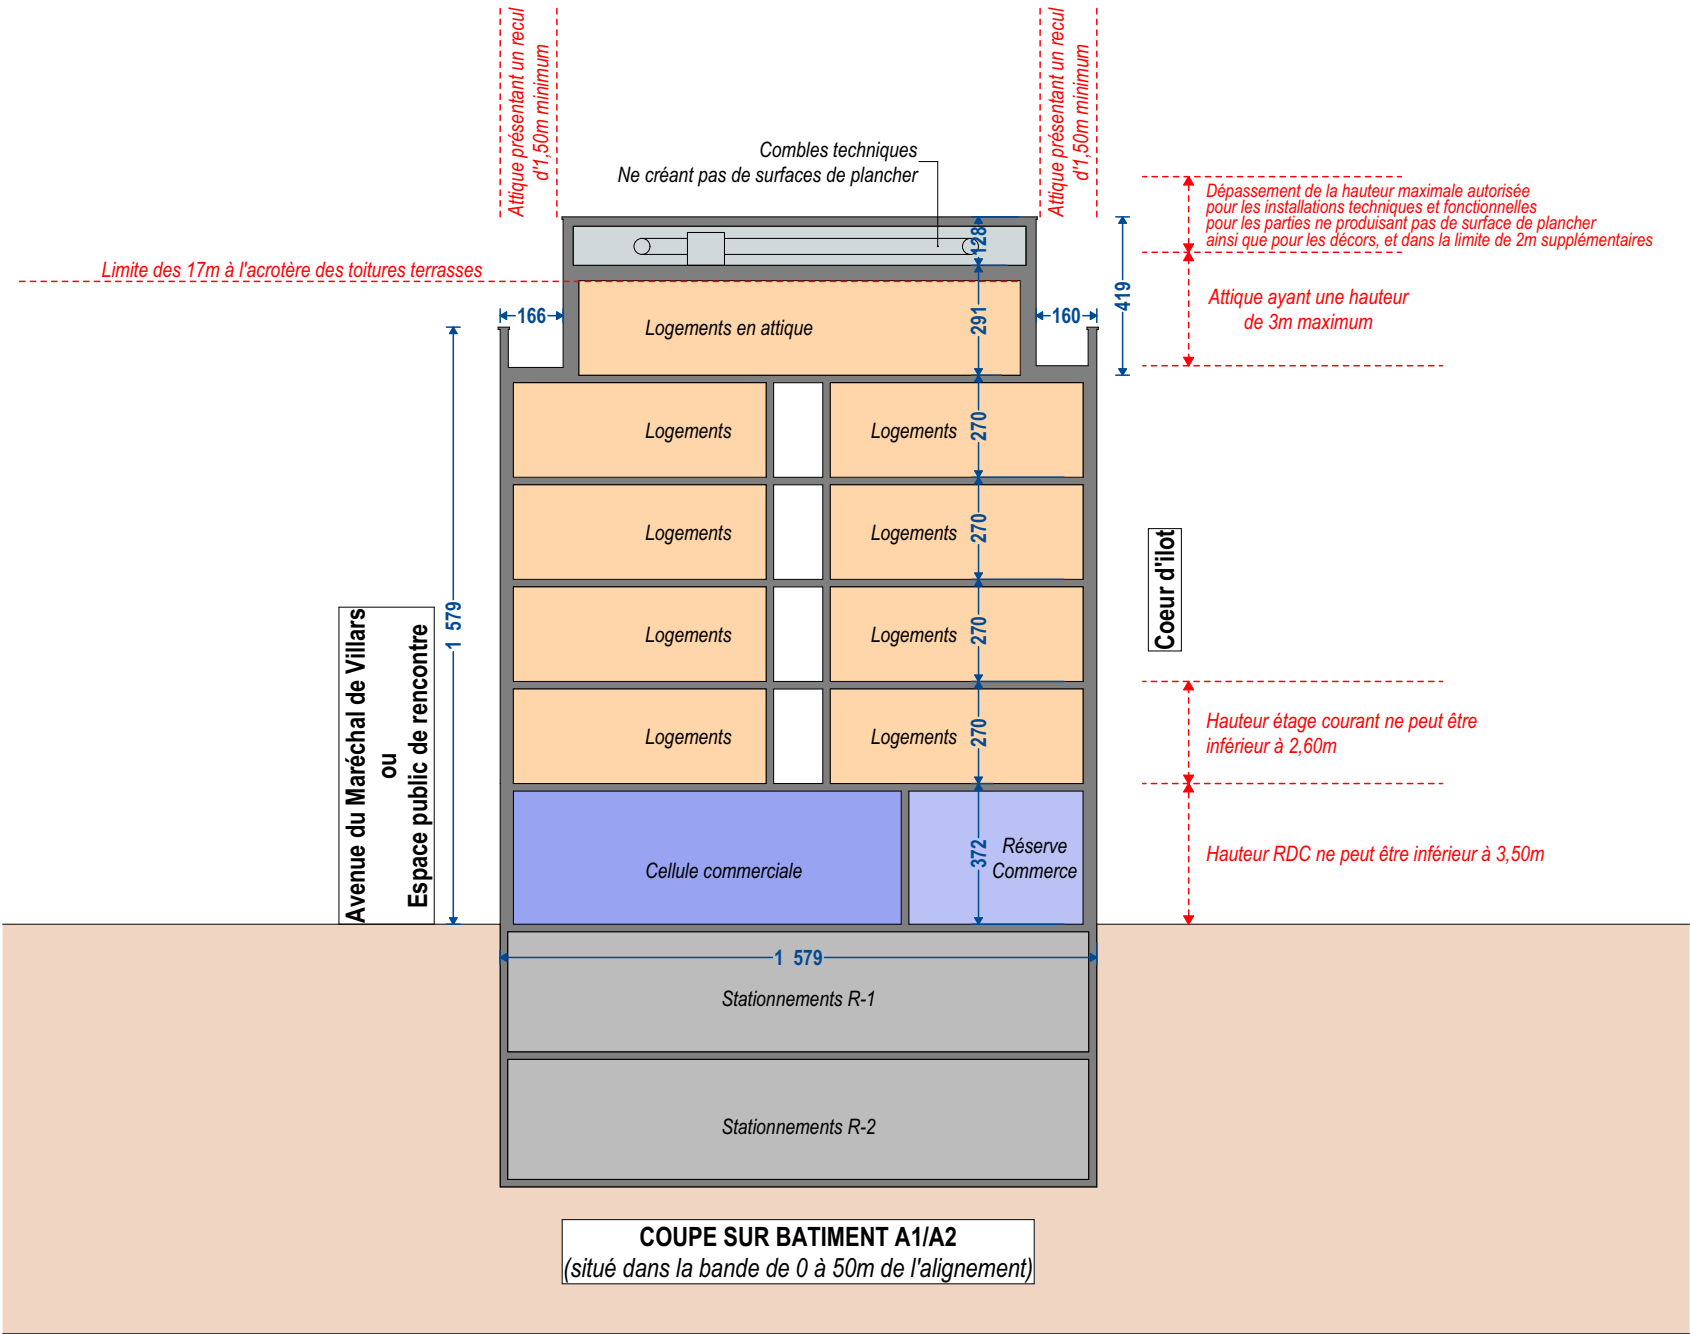

PLAN DE REPERAGE COUPES