
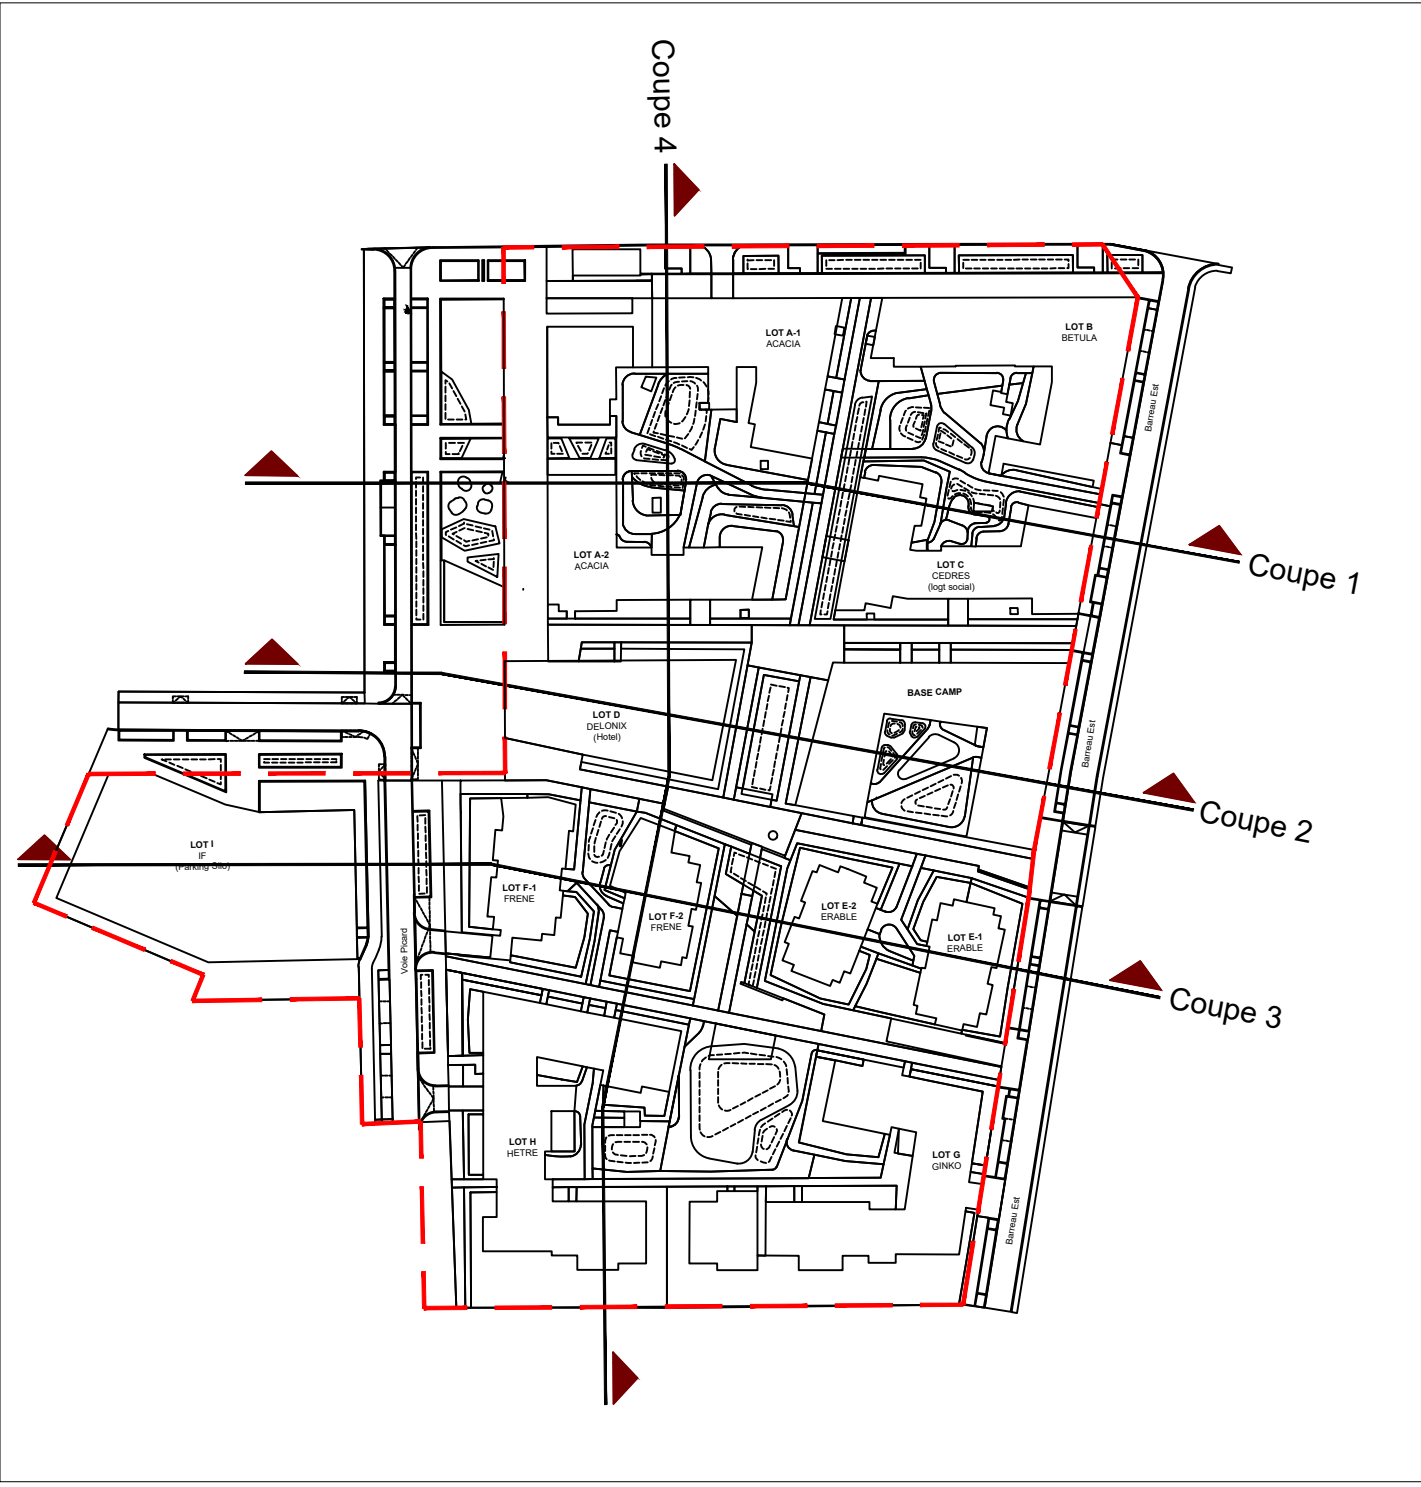
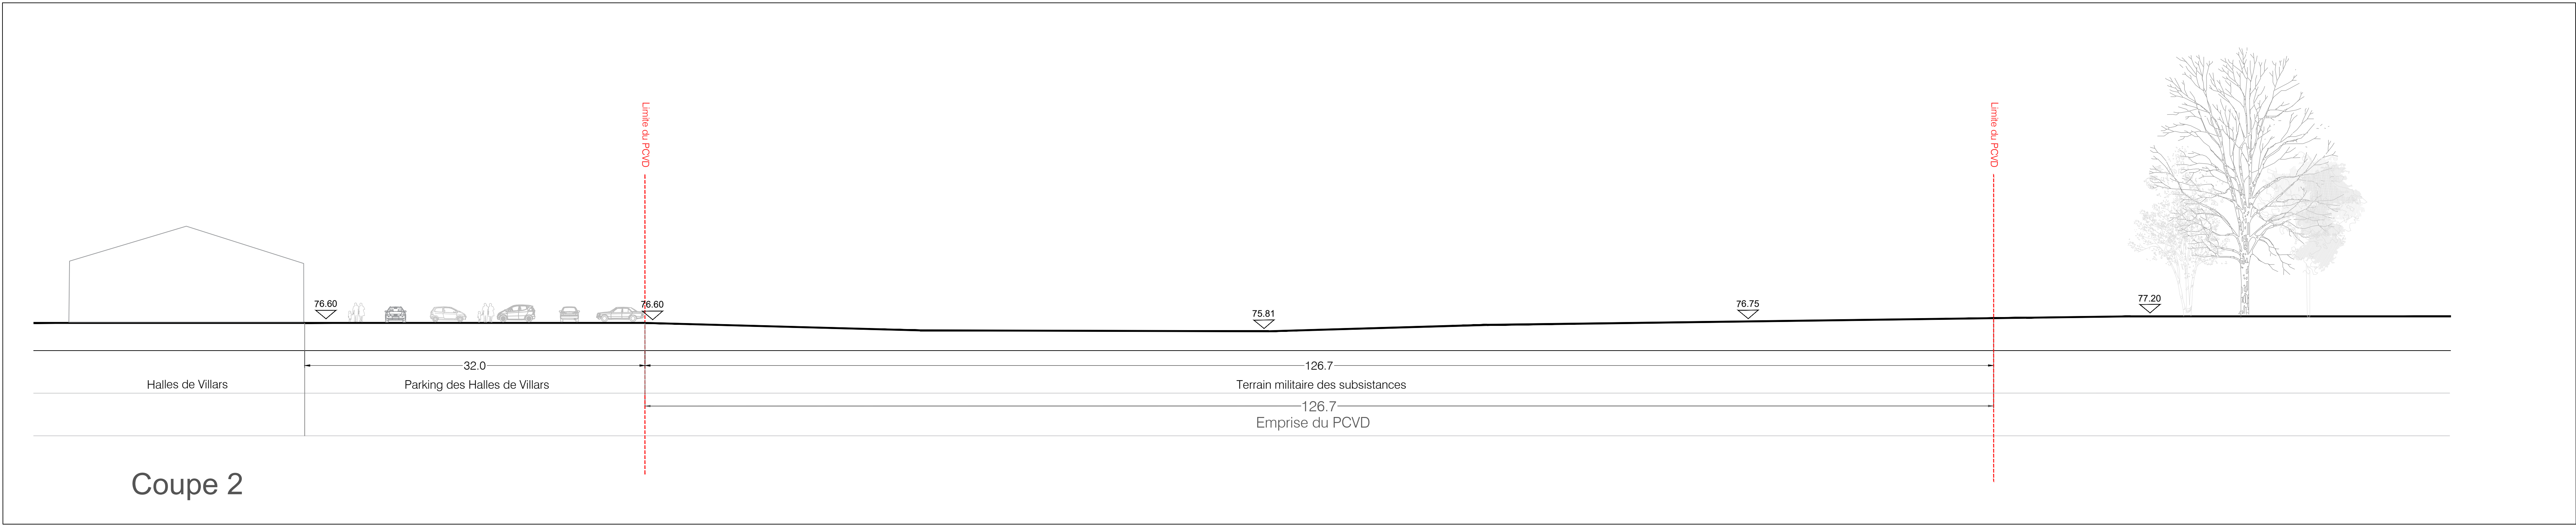
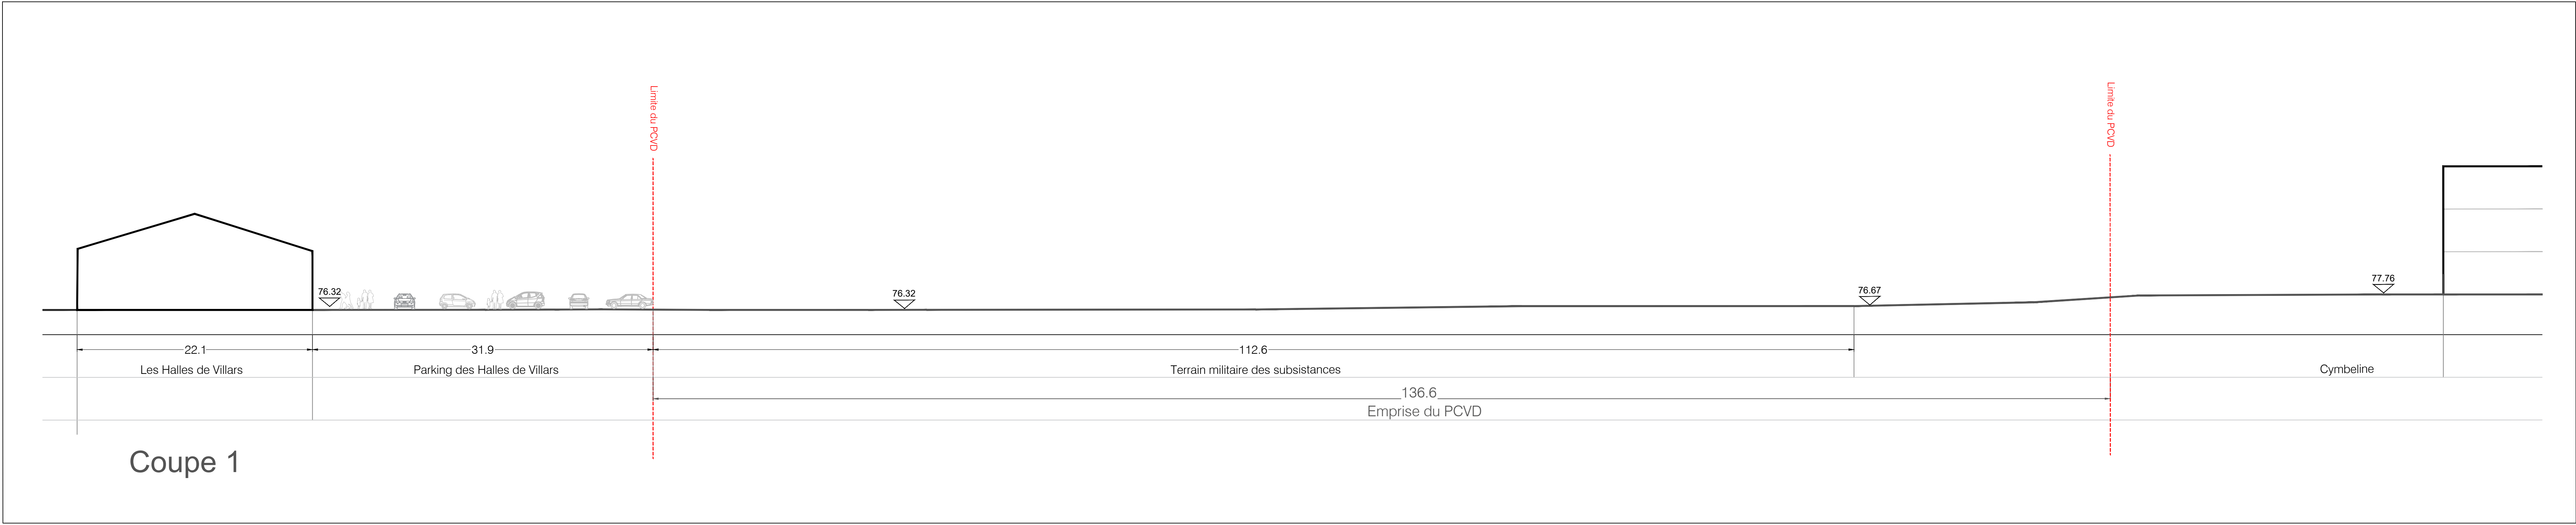


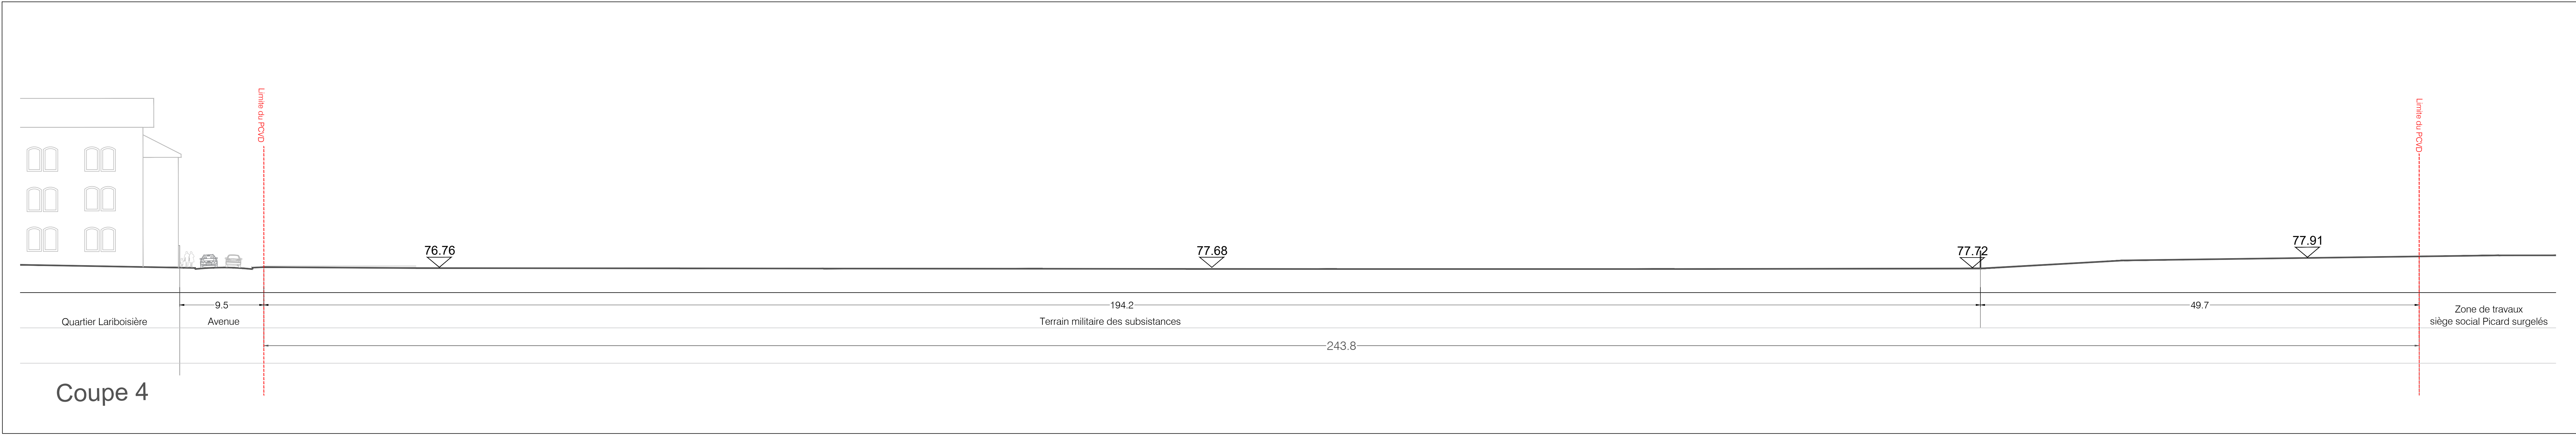

PARC DES SUBSISTANCES

Quartier "Le Bréau"
Avenue du Maréchal de Villars
77920 FONTAINEBLEAU

DEMANDE DE PERMIS DE CONSTRUIRE

PC3.1
Plan en coupe du terrain et des constructions - Existant

J.L. OTTON-C. SANCHEZ
ARCHITECTES
15 rue du Maréchal de Villars
77920 FONTAINEBLEAU
Tél. 03 20 51 22 22 03 20 51 22 22 03 20 51 22 22

 SCCV FONTAINEBLEAU SUBSISTANCES 42 rue Basileville 77008 PARIS Tél. 01 40 75 02 20 FIDUCIM	 PROJEX 30 Place Sébastien Mirabeau 93650 Villeneuve d'Ascq Tél. 03 20 47 03 01	 SCP OTTON SANCHEZ 15 avenue du Maréchal de Villars 93130 LAMBERSART Tél. 03 20 51 22 22 Région Île-de-France	 OPUS URBAIN 27 rue de l'Esplanade 75013 PARIS Tél. 01 87 44 62 66 Région Île-de-France	 DIAGOBAT 23 Boulevard Jean-Claude 93650 Villeneuve d'Ascq Tél. 03 20 47 23 20	PC Ech: 250 ^{ème} Avril 2021
--	---	--	--	--	---