



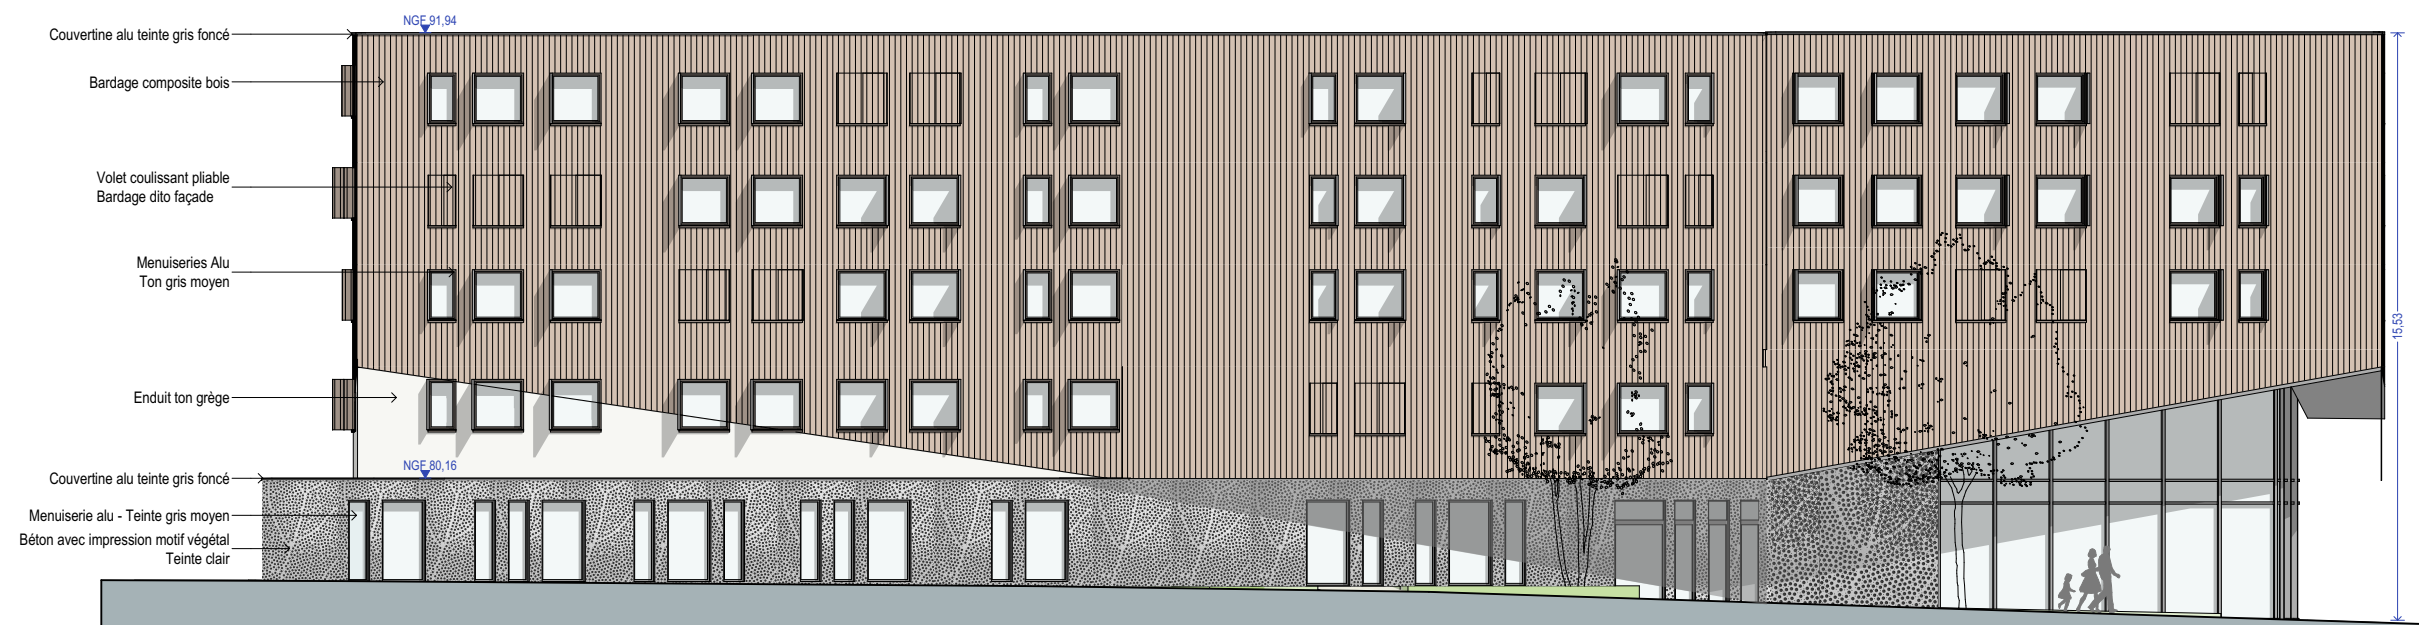

BASE CAMP-01 - Façade Nord depuis venelle

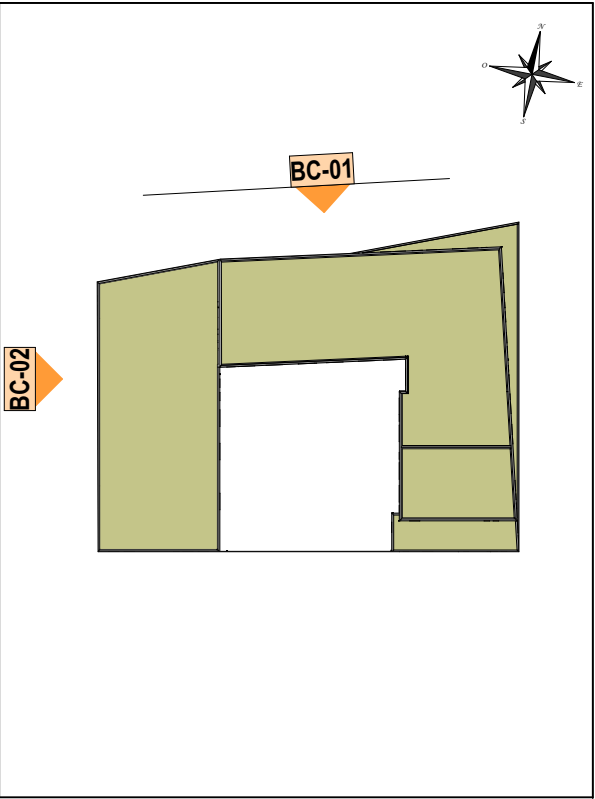

PLAN DE REPERAGE DES FACADES



BASE CAMP-02 - Façade Ouest depuis venelle