




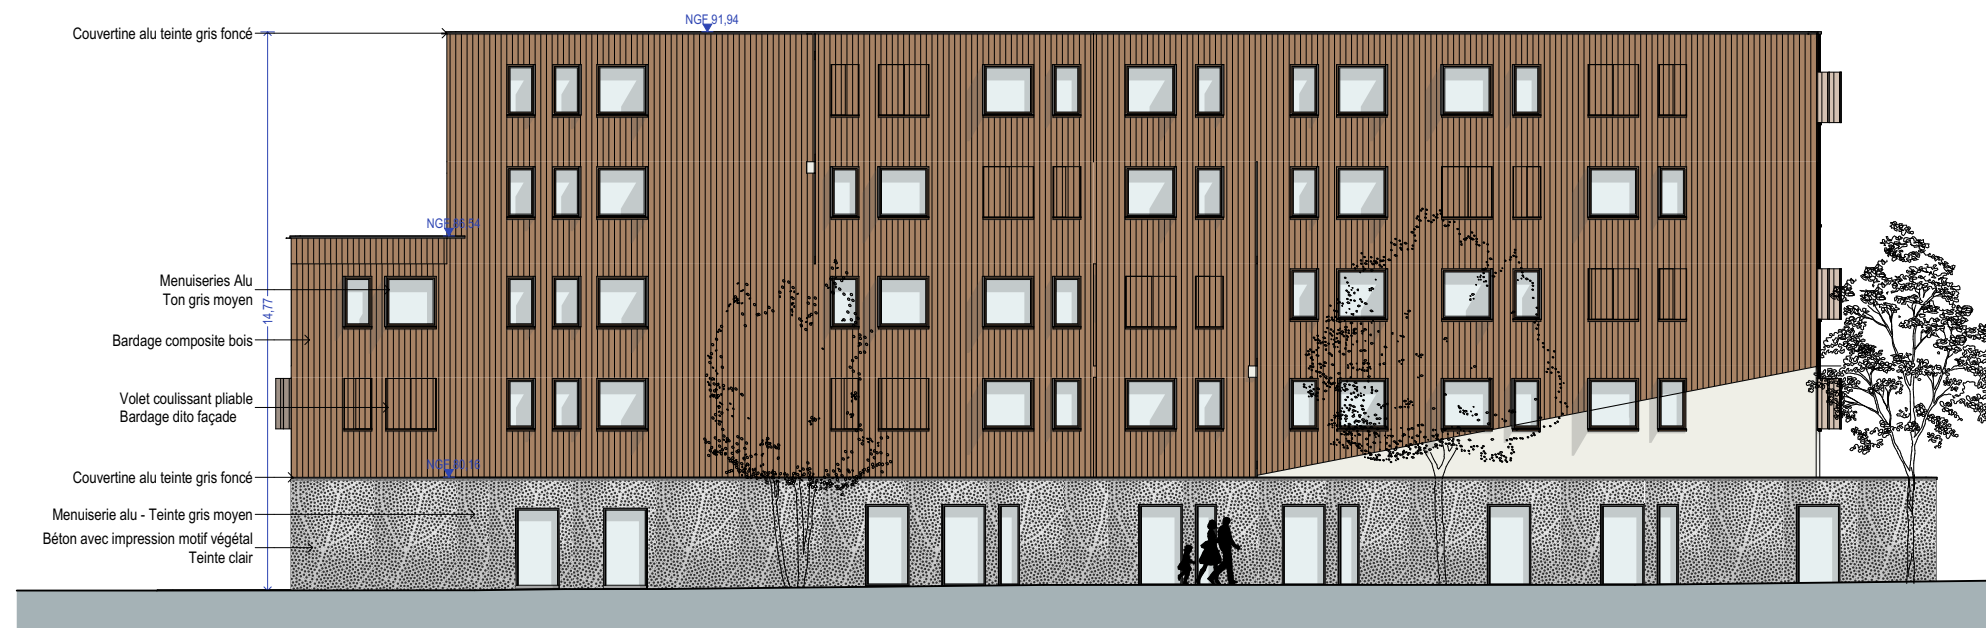

BASE CAMP-03 - Façade Est depuis rue

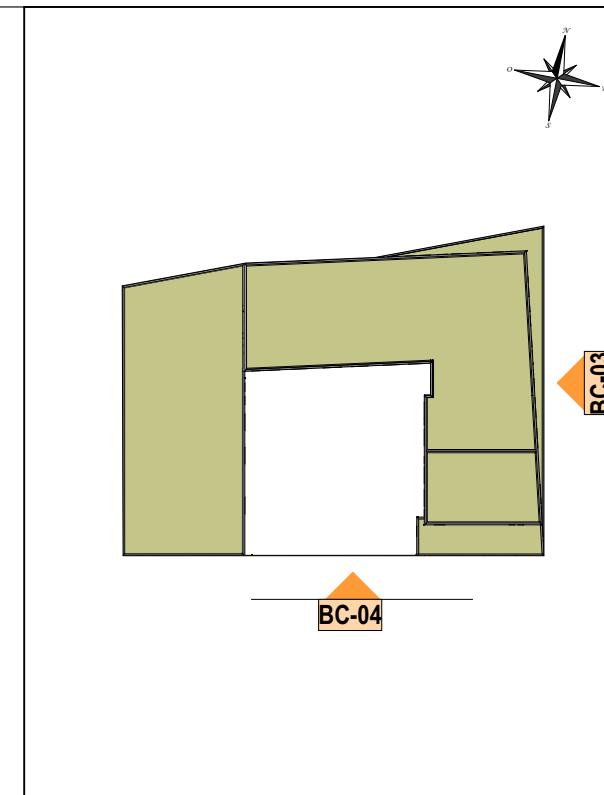

PLAN DE REPERAGE DES FACADES

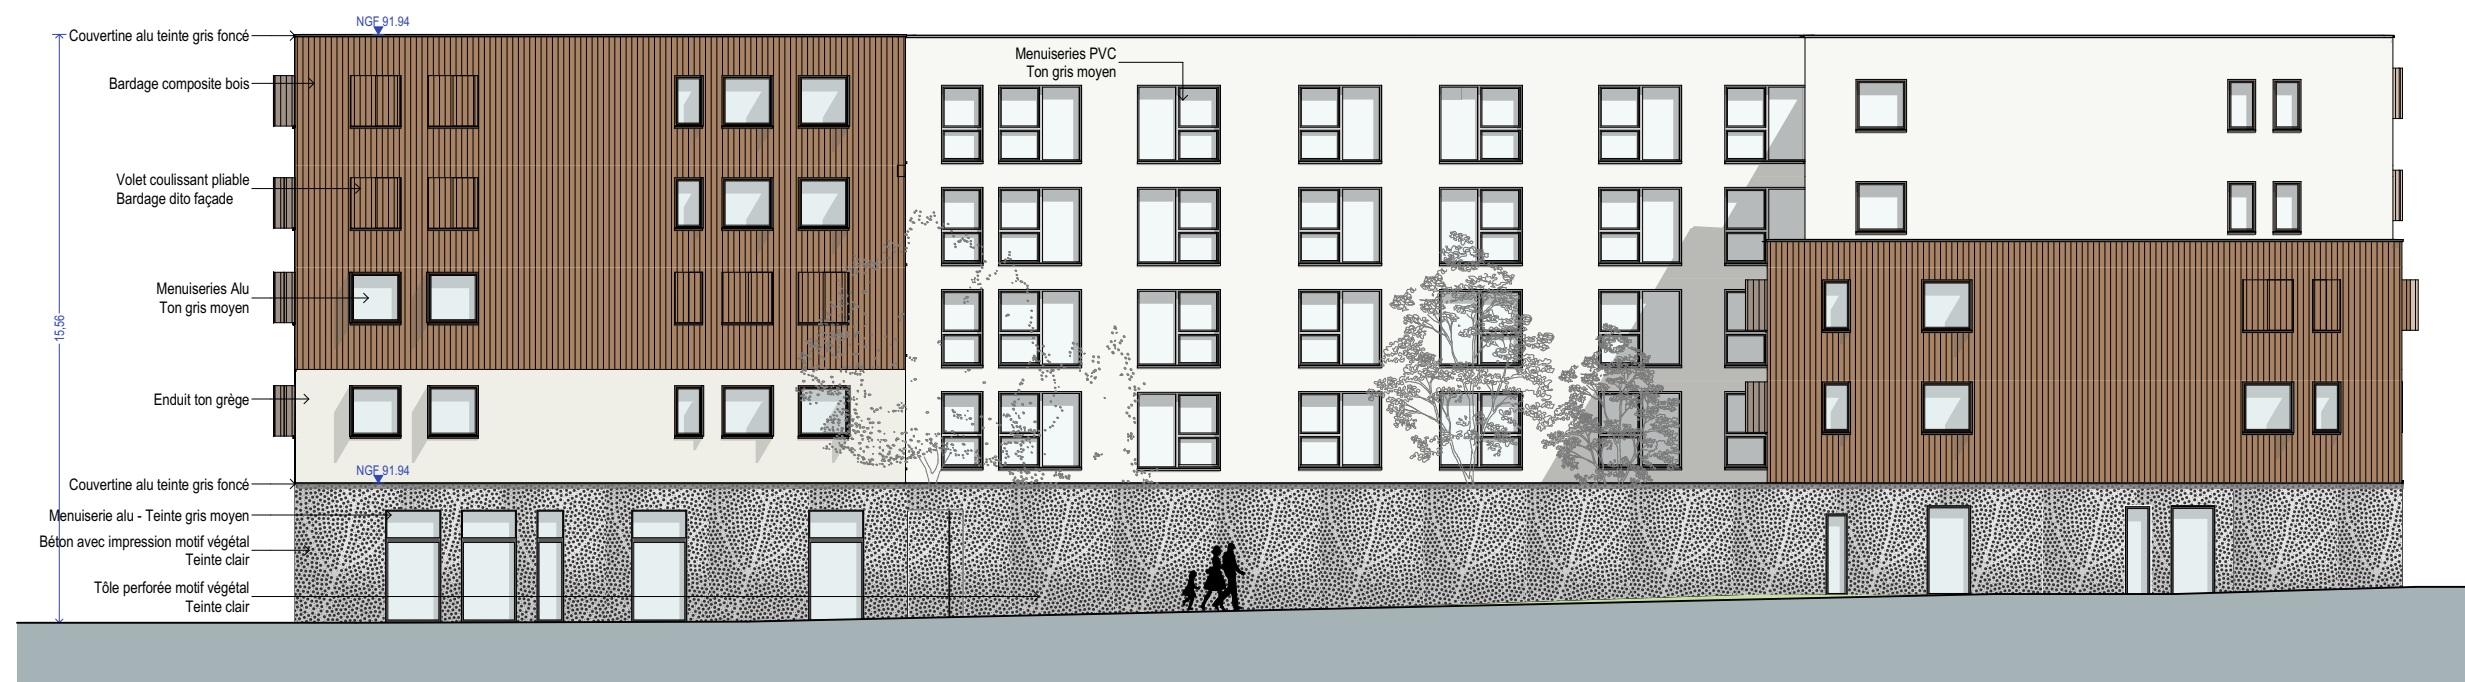

BASE CAMP-04 - Façade Sud depuis Venelle