


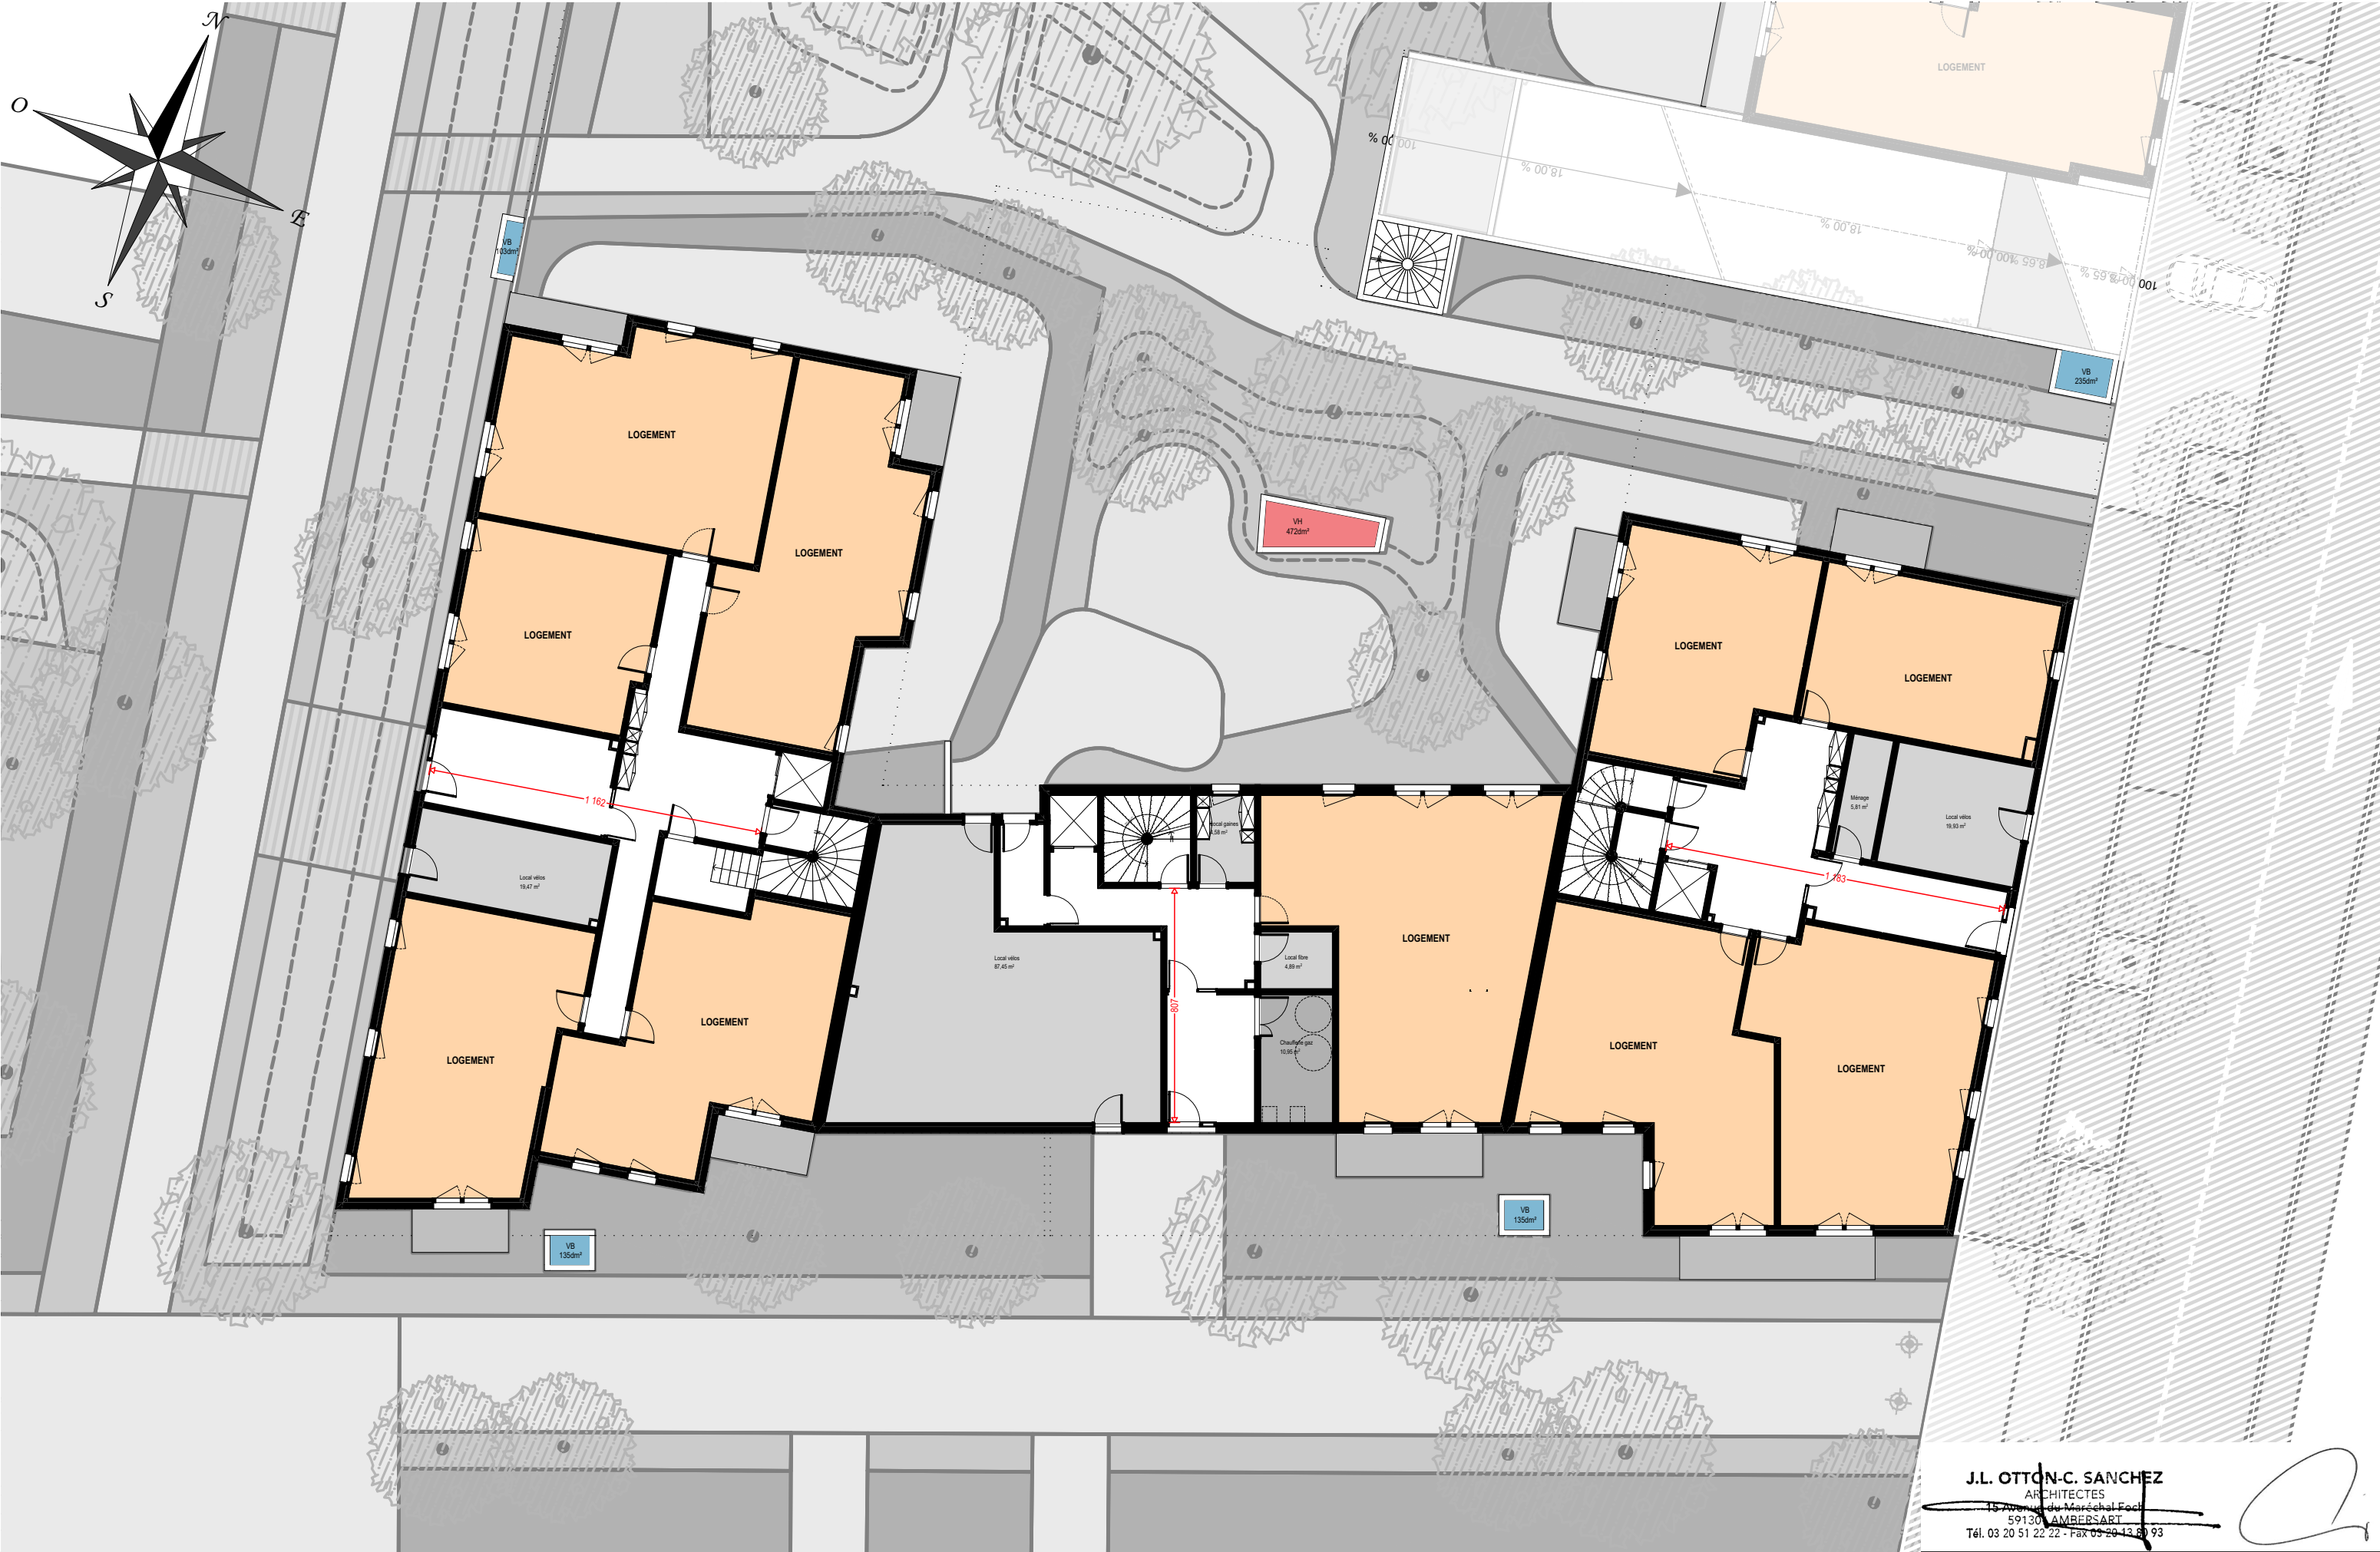

J.L. OTTON-C. SANCHEZ
ARCHITECTES
15 Avenue du Maréchal Foch
59130 LAMBERSART
Tél. 03 20 51 22 22 - Fax 03 20 43 81 93

OTTON SANCHEZ ARCHITECTES	Maîtrise d'Oeuvre SCP OTTON SANCHEZ 15 avenue du Maréchal Foch 59130 LAMBERSART Tel : 03.20.51.22.22		Urbaniste-Paysagiste OPUS URBAIN 27 rue de l'Espérance 75013 PARIS Tel : 01.87.44.62.66		Maîtrise d'Ouvrage : SCCV FONTAINEBLEAU SUBSTANCES FIDUCIM 42 rue Bassano 75008 PARIS Tel: 01.40.75.02.00		Fontainebleau		PARC DES SUBSTANCES Avenue du Maréchal de Villars 77920 FONTAINEBLEAU		titre : ILOT C - RDC				
	n° projet :	1842	date :	Avril 2021	phase :	PC	indice :	-	échelle :	1:200	n° plan :	ANNEXE			