


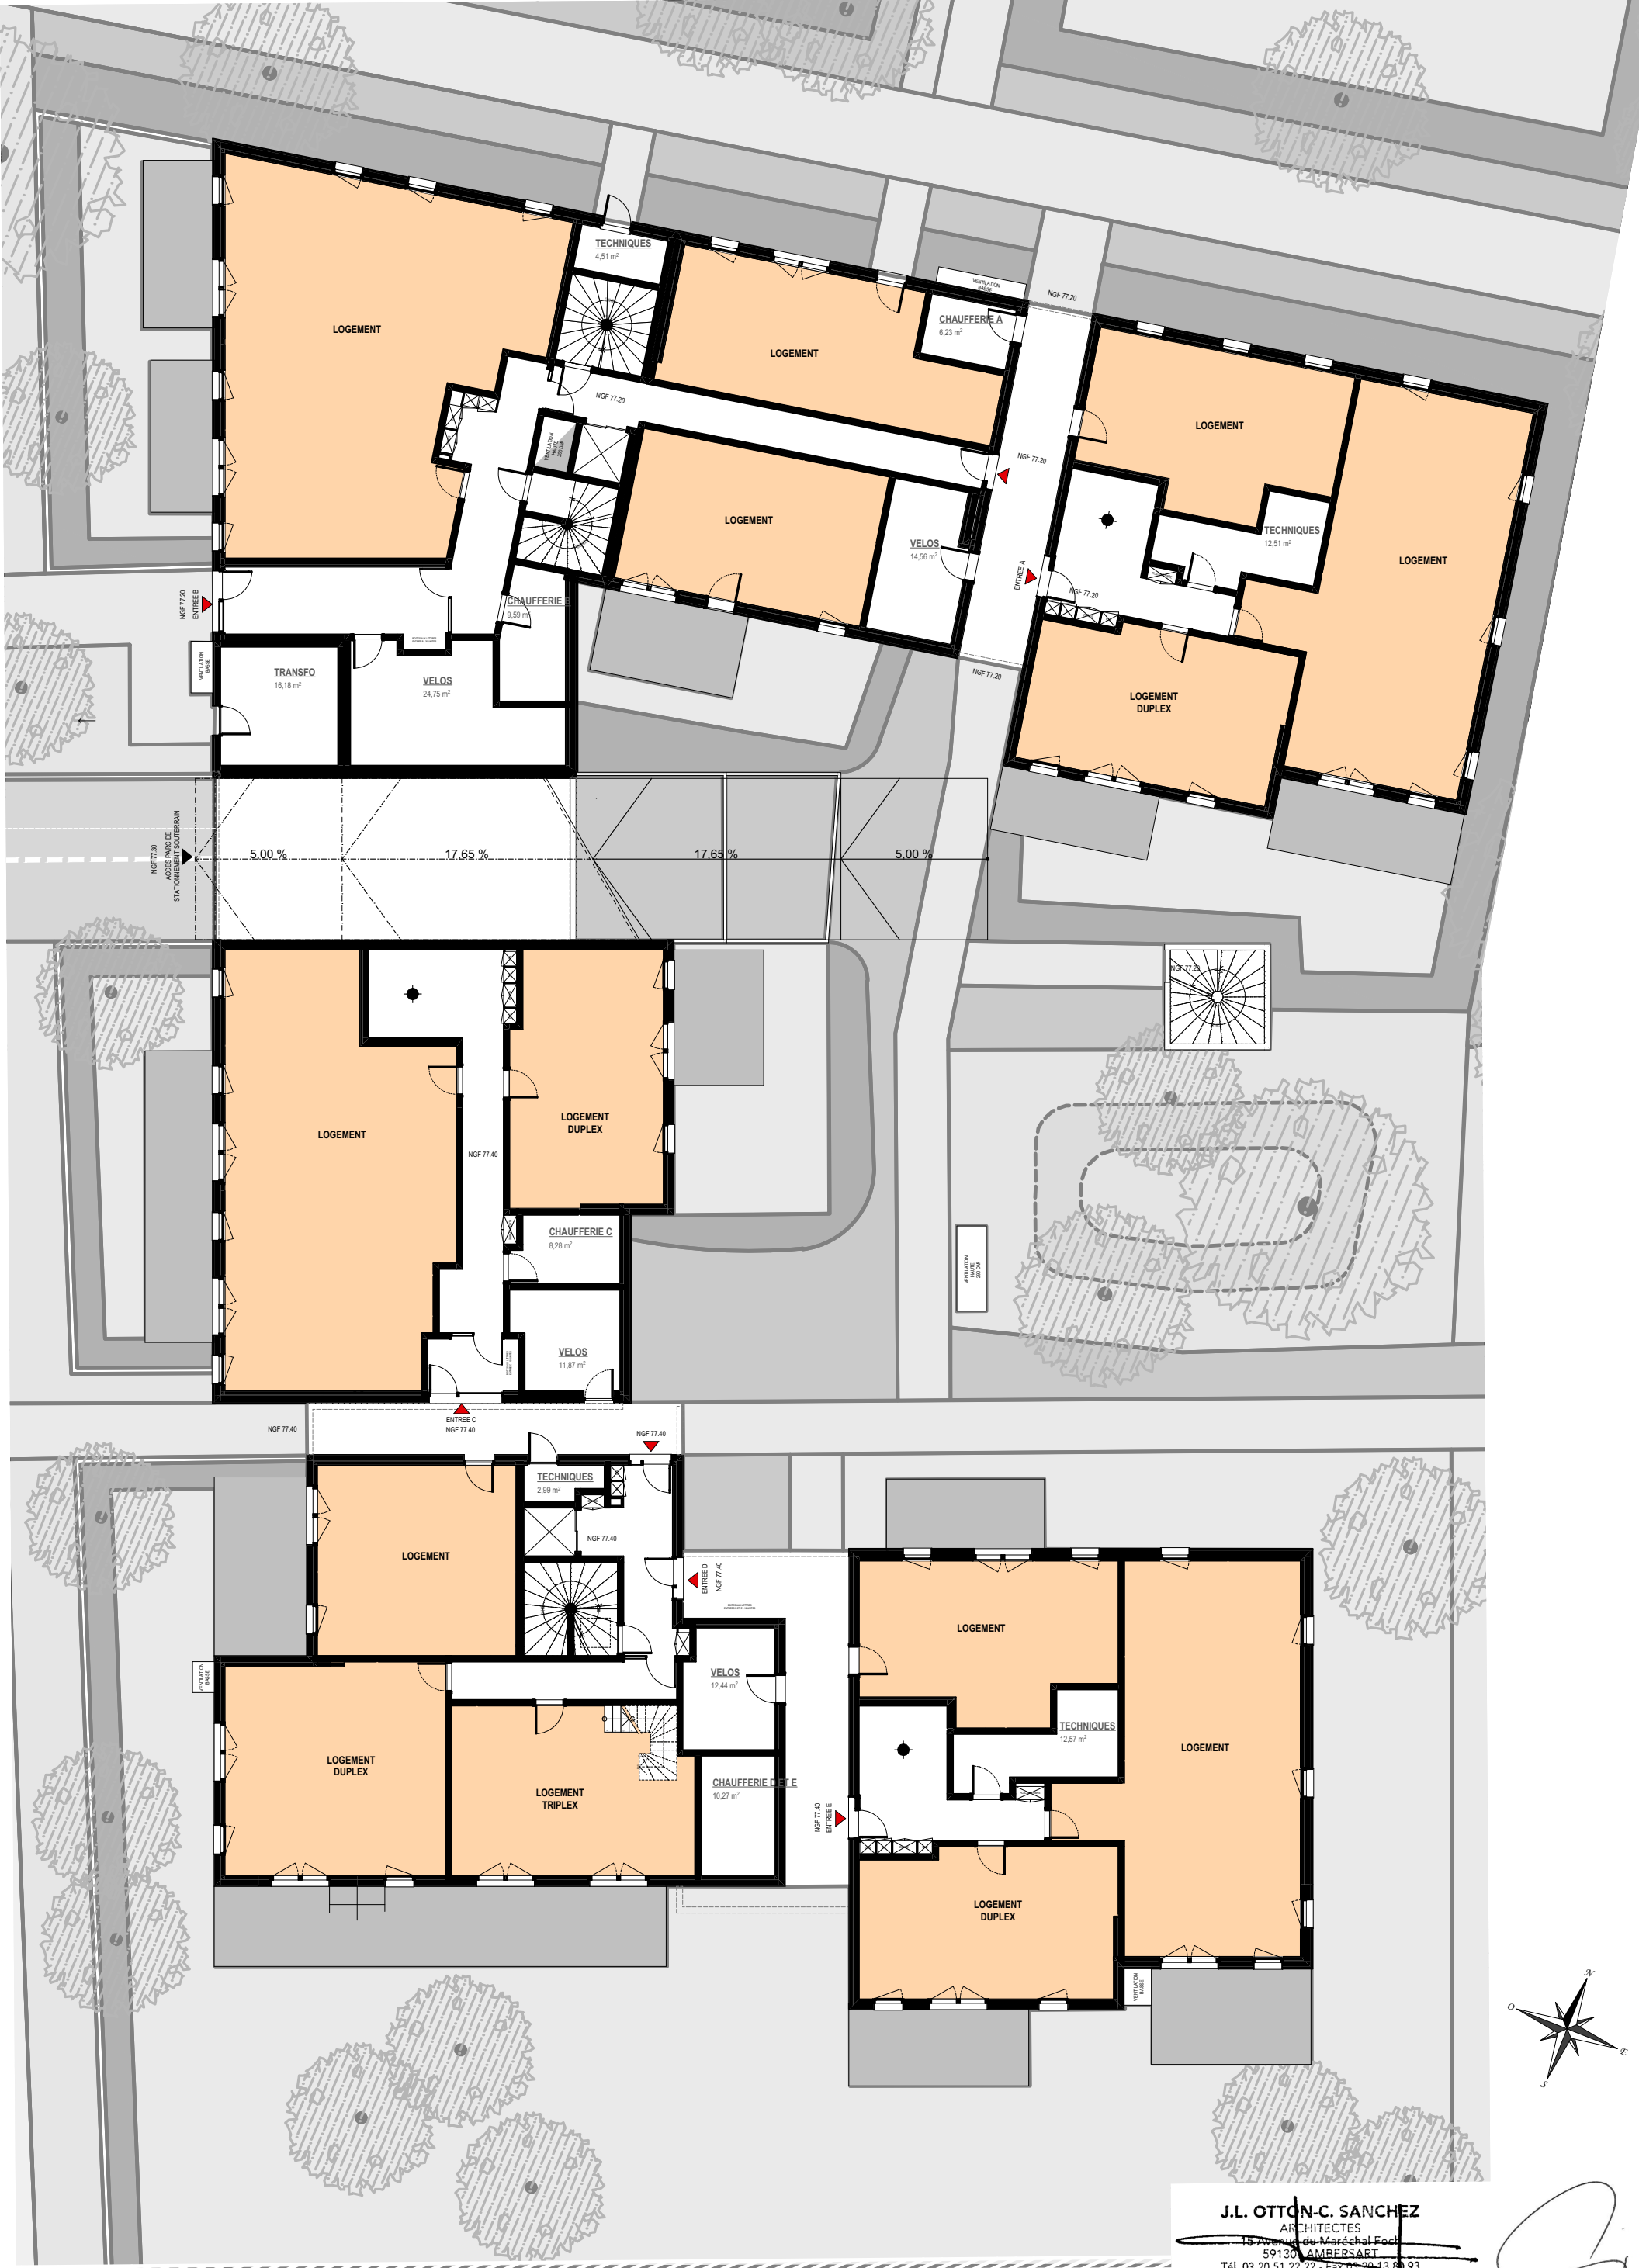

OTTON
SANCHEZ
ARCHITECTES

Maîtrise d'Oeuvre
SCP OTTON SANCHEZ
15 avenue du Maréchal Foch
59130 LAMBERSART
Tel : 03.20.51.22.22

opus urbain

Urbaniste-Paysagiste
OPUS URBAIN
27 rue de l'Espérance
75013 PARIS
Tel : 01.87.44.62.66

Maîtrise d'Ouvrage :
SCCV FONTAINEBLEAU
SUBSISTANCES
42 rue Bassano 75008 PARIS
Tel: 01.40.75.02.00

Fontainebleau

PARC DES SUBSISTANCES
Avenue du Maréchal de Villars
77920 FONTAINEBLEAU

titre : ANNEXE - ILOT H - RDC					
n° projet : 1842	date : Avril 2021	phase : PC	indice : -	échelle : 1:200	n° plan : H-RDC